

Hauts-de-France, Oise
Hondainville
le Moulin-d'Hondainville

Ancien moulin à blé d'Hennebecq, puis moulin à foulon Léger-Leroy, devenu usine de lacets Féquent, puis usine de boutons Trannoy

Références du dossier

Numéro de dossier : IA60002066
Date de l'enquête initiale : 2004
Date(s) de rédaction : 2004
Cadre de l'étude : patrimoine industriel arrondissement de Clermont
Degré d'étude : étudié

Désignation

Dénomination : moulin à blé, moulin à foulon, usine de chaussures, usine de boutons
Parties constituantes non étudiées : atelier de fabrication, bief de dérivation

Compléments de localisation

Milieu d'implantation : en écart
Réseau hydrographique : le Thérain
Références cadastrales : 2002. D 204, 205, 207, 1248, 1249

Historique

Ce moulin à foulon est attesté en 1712 et dépend à l'époque du seigneur du lieu. Après la Révolution, alors que la fabrique d'étoffes se développe à Mouy, il est converti un temps en moulin à blé, avant de retrouver sa destination initiale vers 1830 avec Léger-Leroy qui l'exploite. Après son décès en 1855, ses enfants décident de lui donner une nouvelle ampleur et font reconstruire les bâtiments. L'autorisation leur en est accordée par le préfet le 8 janvier 1856. La construction du nouvel atelier, long de dix travées, est achevée en juillet de cette même année. Vers 1860, l'usine Leroy, toujours destinée principalement à fouler les draps est louée en partie à une fabrique des lacets, exploitée conjointement par Thiré Duru, Desliens, Leclerc et Francolain, puis par Féquent. Au début du 20^e siècle, elle est intégrée à l'usine de boutons Trannoy, dont elle constitue l'atelier principal fonctionnant avec l'énergie de la roue hydraulique. En 1937, cette usine est arrêtée. Aujourd'hui, les bâtiments servent de logement et d'entrepôt pour une casse automobile. L'usine est régie par ordonnance royale en date du 28 décembre 1840. Elle est alimentée par un canal d'amenée d'1,10 m de large, dont le tracé est modifié une première fois en 1842. L'usine ne possède ni vannage de décharge, ni déversoir. En 1856, à la demande de l'industriel, et à la suite de la reconstruction des bâtiments, un nouvel arrêté est pris, permettant de remplacer les deux prises d'eau par une seule. Le 21 août de la même année, un second arrêté est pris autorisant M. Léger-Leroy à élargir le Thérain en amont de son usine, afin d'améliorer son canal d'amenée.

Période(s) principale(s) : 3^e quart 19^e siècle
Dates : 1856 (daté par source)
Personne(s) liée(s) à l'histoire de l'oeuvre : Léger-Leroy (commanditaire, attribution par source)

Description

Cet ancien moulin à foulon était alimenté par un canal d'amenée d'1,10 m de large, pratiqué à 40 m du vannage de décharge principal du grand moulin hydraulique voisin. Il se compose d'un grand bâtiment de production long de dix travées, à un étage carré, construit en pierre de taille et crépi. Sa toiture en tuile mécanique, à longs pans et pignons découverts a été partiellement dénaturée par l'installation d'un toit en terrasse. L'atelier de fabrication ne conserve plus de machines énergétiques, ni celles de production.

Eléments descriptifs

Matériau(x) du gros-oeuvre, mise en oeuvre et revêtement : crépi ; pierre de taille

Matériau(x) de couverture : tuile mécanique

Étage(s) ou vaisseau(x) : 1 étage carré

Élévations extérieures : élévation à travées

Type(s) de couverture : terrasse ; toit à longs pans ; pignon découvert

Énergies : énergie hydraulique ; énergie électrique ; produite sur place ; achetée

Typologies et état de conservation

État de conservation : établissement industriel désaffecté

Statut, intérêt et protection

Refus de visite.

Statut de la propriété : propriété privée

Références documentaires


Documents d'archive

- AD Oise. Série S ; 7 Sp 266. **Cours d'eau et usines.** Hondainville (1817-1936).
- AD Oise. Série M ; Mp 2486. **Etablissements insalubres et dangereux. Hondainville.** 1892-1937.


Bibliographie

- GRAVES, Louis. Précis statistique sur le canton de Mouy**
GRAVES, Louis. **Précis statistique sur le canton de Mouy, arrondissement de Clermont (Oise).** *Annuaire de l'Oise.* Beauvais : Achille Desjardins, [1835].


Illustrations

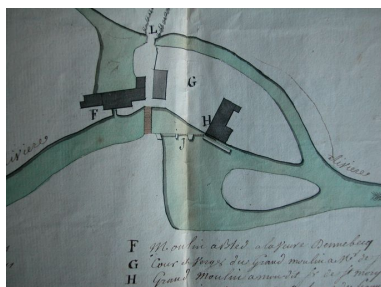


Plan des moulins
d'Hondainville, 1816.
Phot. Fournier
Bertrand (reproduction)
IVR22_20046002926NUCAB

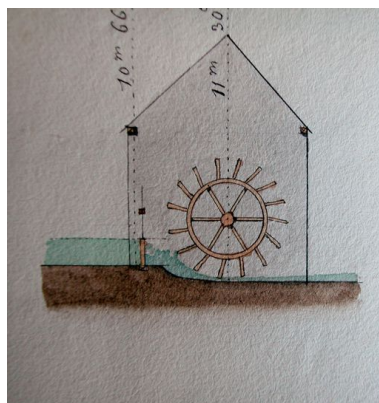

Profil du moulin à foulon de
la veuve d'Hennebecq, extrait
du plan et profil des moulins
d'Hondainville, par Lotte (conducteur
des Ponts-et-Chaussées), 1816.
Phot. Fournier
Bertrand (reproduction)
IVR22_20046002927NUCAB

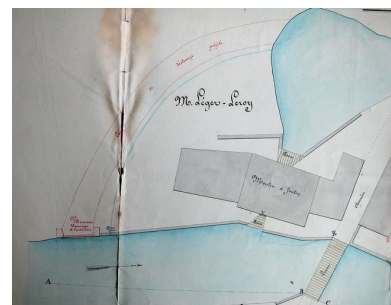


Plan du moulin à foulon
Léger-Leroy, 1839.
Phot. Fournier
Bertrand (reproduction)
IVR22_20046002921NUCAB

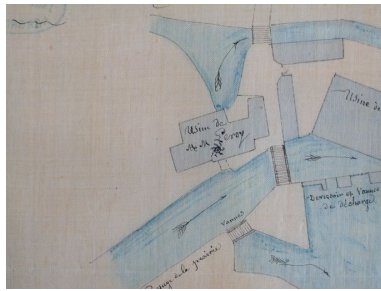


Plan du moulin à foulon Léger-Leroy, extrait du plan des abords de l'usine d'Hondainville appartenant à Nicolas Thieré, 1859 [d'après plan antérieur à 1855].

Phot. Fournier
Bertrand (reproduction)
IVR22_20046002924NUCAB

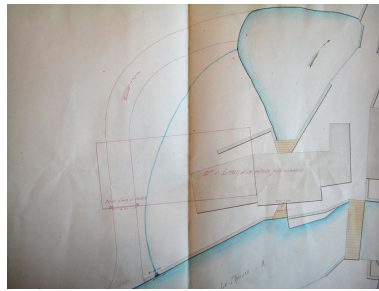

Plan du moulin à foulon Léger-Leroy, annexé à la demande de reconstruction, par Crouzet (garde-rivière), 1855.

Phot. Fournier
Bertrand (reproduction)
IVR22_20046002923NUCAB

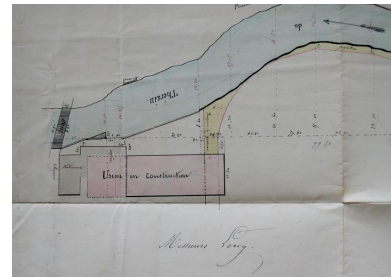


Plan du moulin à foulon Léger-Leroy, annexé à la demande d'élargissement de la rivière et de percement de la rayère, Crouzet (garde-rivière), 1855.

Phot. Fournier
Bertrand (reproduction)
IVR22_20046002922NUCAB



En-tête de lettre commerciale de l'usine de lacets R. Féquant, 1885.

Phot. Fournier
Bertrand (reproduction)
IVR22_20046002925NUCAB

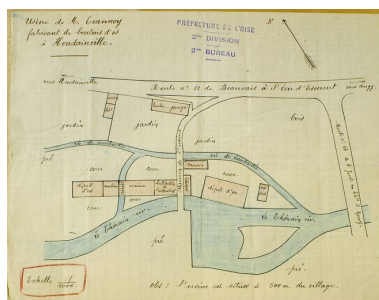

Plan de l'usine de boutons annexée à la demande de Benjamin Olivier Trannoy, 1924.

Phot. Thierry Lefébure
IVR22_20046000280NUCAB



Plan masse de l'usine avec indication de la fonction des bâtiments, 1937.

Phot. Thierry Lefébure
IVR22_20046000284NUCAB



Vue aérienne de l'usine en 1993.

Phot. Sanson Aviation
IVR22_19936002160X



Vue générale sur cour du moulin à foulon.

Phot. Thierry Lefébure
IVR22_20046000185NUCA



Vue d'ensemble postérieure du moulin à foulon.

Phot. Thierry Lefébure
IVR22_20046000194NUCA

Dossiers liés


Dossiers de synthèse :

Le patrimoine industriel de l'Oise (IA60002075)

Oeuvre(s) contenue(s) :

Auteur(s) du dossier : Bertrand Fournier

Copyright(s) : (c) Région Hauts-de-France - Inventaire général

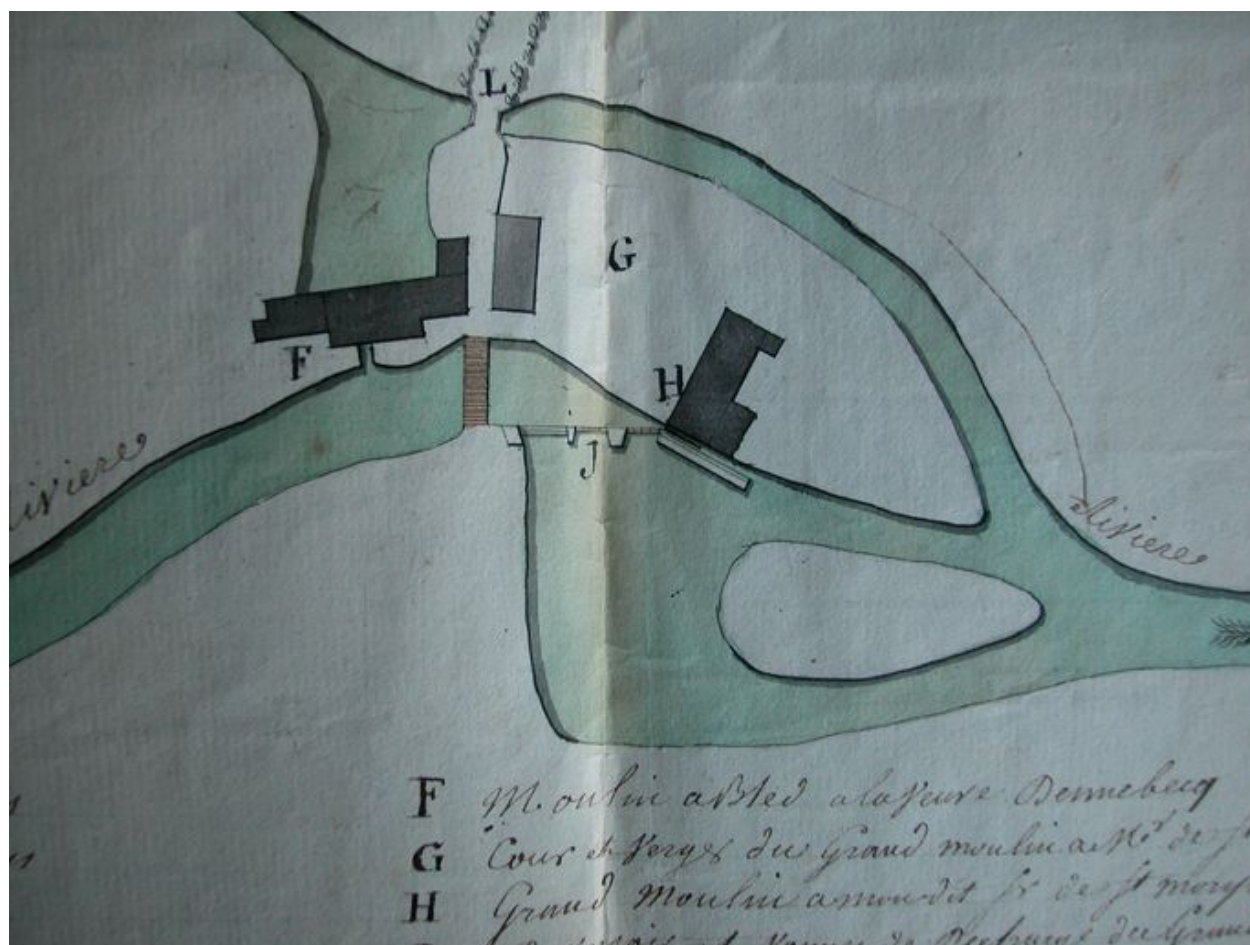


Plan des moulins d'Hondainville, 1816.

IVR22_20046002926NUCAB

Auteur de l'illustration : Fournier Bertrand (reproduction)

Échelle : 1/100e.

(c) Région Hauts-de-France - Inventaire général ; (c) Département de l'Oise
reproduction soumise à autorisation du titulaire des droits d'exploitation

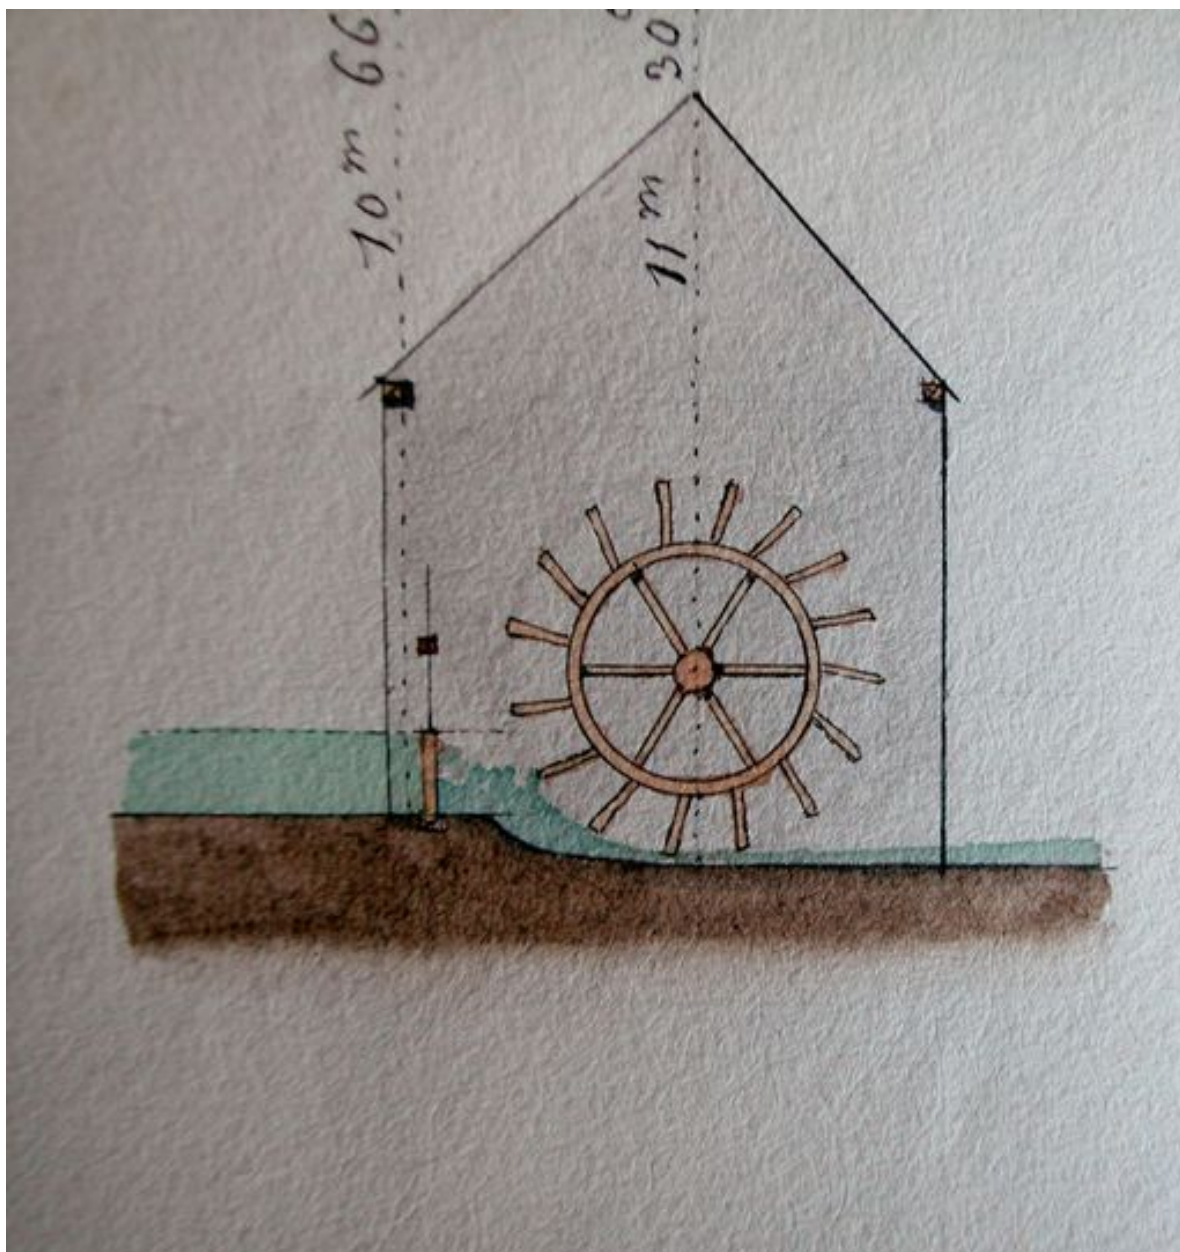


Profil du moulin à foulon de la veuve d'Hennebecq, extrait du plan et profil des moulins d'Hondainville, par Lotte (conducteur des Ponts-et-Chaussées), 1816.

IVR22_20046002927NUCAB

Auteur de l'illustration : Fournier Bertrand (reproduction)

Échelle : 1/100e.

(c) Région Hauts-de-France - Inventaire général ; (c) Département de l'Oise
reproduction soumise à autorisation du titulaire des droits d'exploitation

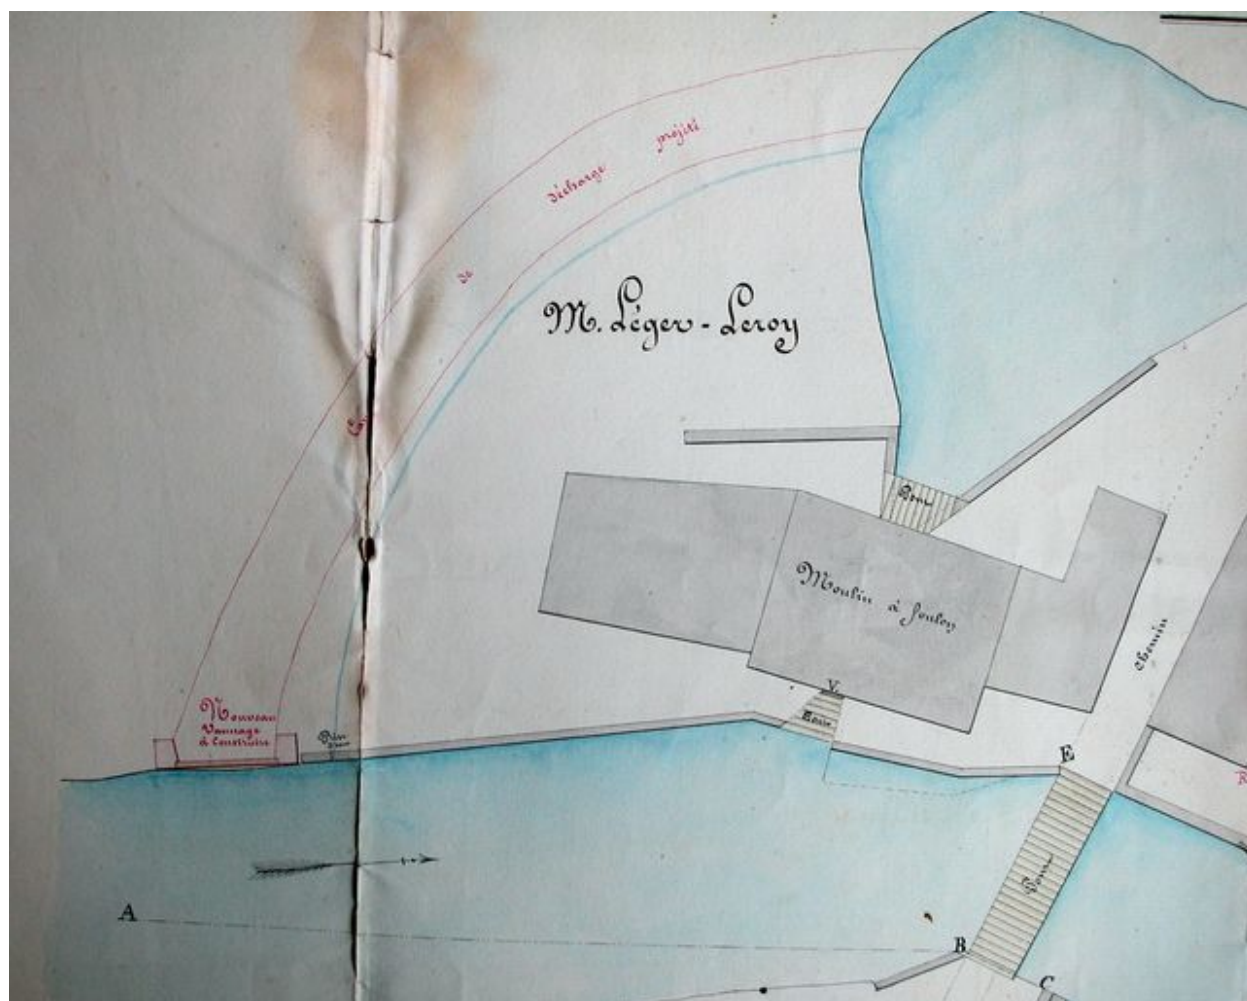

Plan du moulin à foulon Léger-Leroy, 1839.

IVR22_20046002921NUCAB

Auteur de l'illustration : Fournier Bertrand (reproduction)

Échelle : 1/50e.

(c) Région Hauts-de-France - Inventaire général ; (c) Département de l'Oise
reproduction soumise à autorisation du titulaire des droits d'exploitation




Plan du moulin à foulon Léger-Leroy, extrait du plan des abords de l'usine d'Hondainville appartenant à Nicolas Thieré, 1859 [d'après plan antérieur à 1855].

IVR22_20046002924NUCAB

Auteur de l'illustration : Fournier Bertrand (reproduction)

Échelle : 1/100e.

(c) Région Hauts-de-France - Inventaire général ; (c) Département de l'Oise
reproduction soumise à autorisation du titulaire des droits d'exploitation

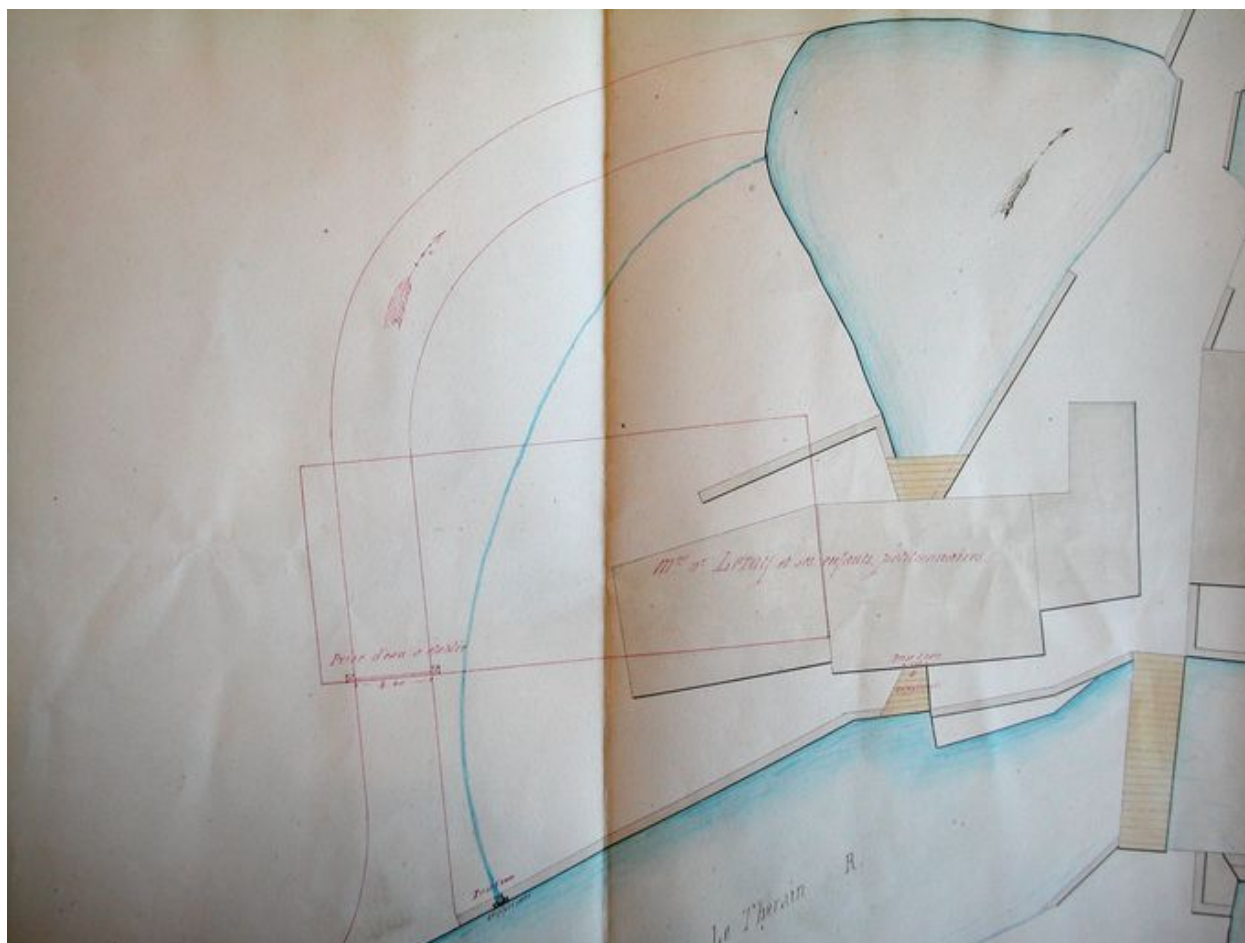


Plan du moulin à foulon Léger-Leroy, annexé à la demande de reconstitution, par Crouzet (garde-rivière), 1855.

IVR22_20046002923NUCAB

Auteur de l'illustration : Fournier Bertrand (reproduction)

Échelle : 1/50e.

(c) Région Hauts-de-France - Inventaire général ; (c) Département de l'Oise
reproduction soumise à autorisation du titulaire des droits d'exploitation

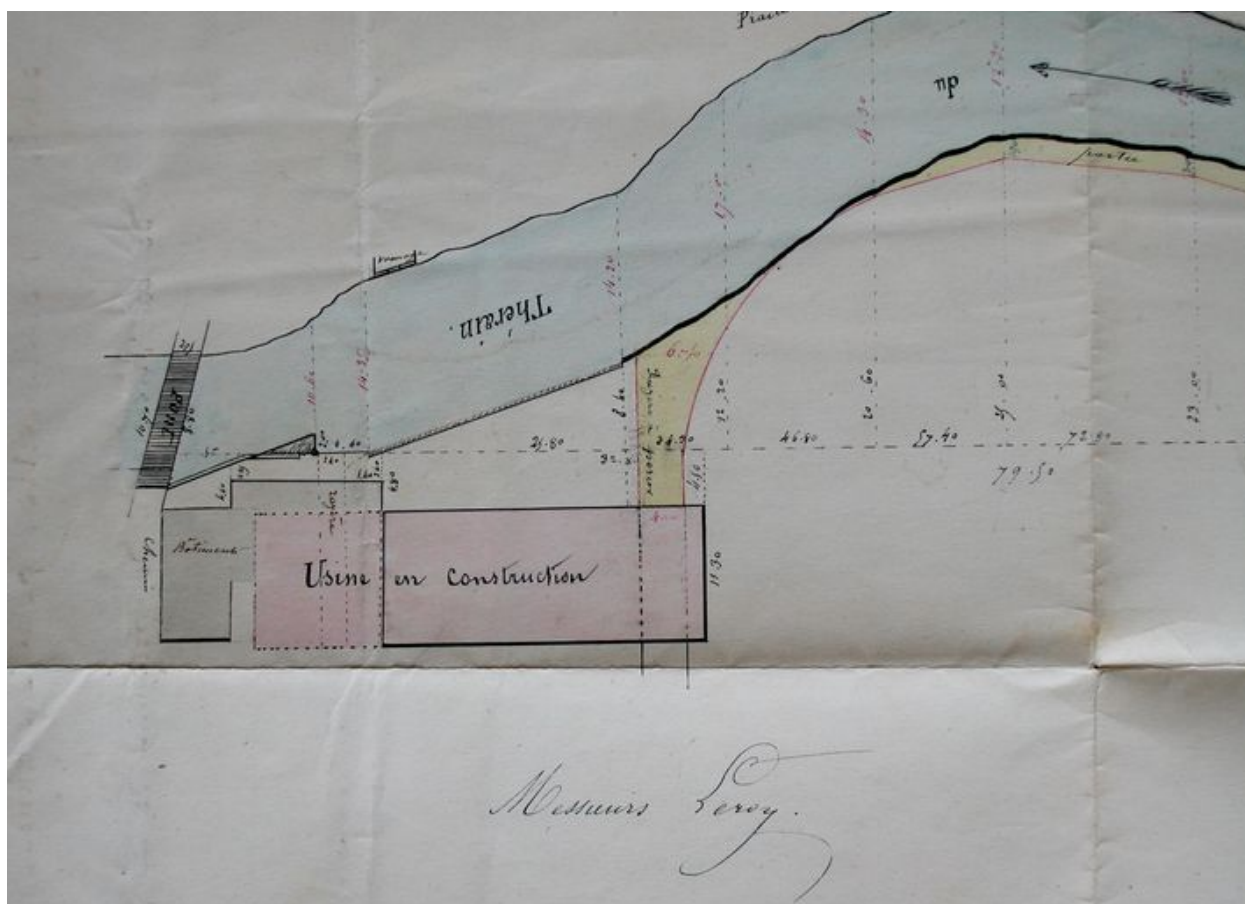


Plan du moulin à foulon Léger-Leroy, annexé à la demande d'élargissement de la rivière et de percement de la rayère, Crouzet (garde-rivière), 1855.

IVR22_20046002922NUCAB


Auteur de l'illustration : Fournier Bertrand (reproduction)

Échelle : 1/200e.

(c) Région Hauts-de-France - Inventaire général ; (c) Département de l'Oise
reproduction soumise à autorisation du titulaire des droits d'exploitation

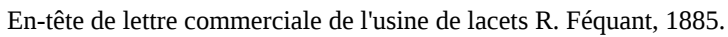

(c) Région Hauts-de-France - Inventaire général ; (c) Département de l'Oise
reproduction soumise à autorisation du titulaire des droits d'exploitation

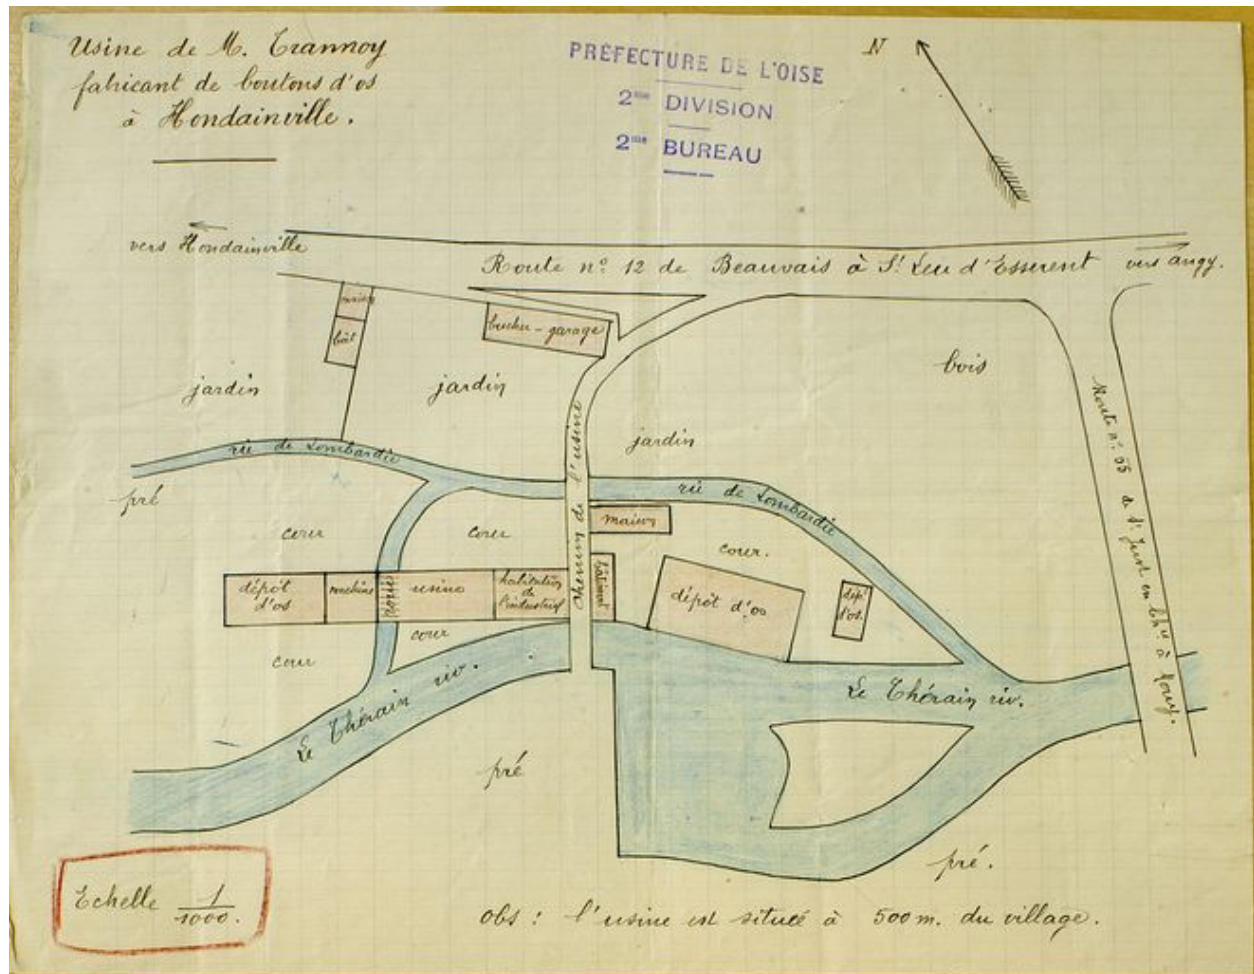

Plan de l'usine de boutons annexée à la demande de Benjamin Olivier Trannoy, 1924.

IVR22_20046000280NUCAB

Auteur de l'illustration : Thierry Lefébure

Échelle : 1/1000e.

(c) Région Hauts-de-France - Inventaire général ; (c) Département de l'Oise
reproduction soumise à autorisation du titulaire des droits d'exploitation



Plan masse de l'usine avec indication de la fonction des bâtiments, 1937.

IVR22_20046000284NUCAB

Auteur de l'illustration : Thierry Lefébure

Échelle : 1/1250e.

(c) Région Hauts-de-France - Inventaire général ; (c) Département de l'Oise
reproduction soumise à autorisation du titulaire des droits d'exploitation



Vue aérienne de l'usine en 1993.

IVR22_19936002160X

Auteur de l'illustration : Sanson Aviation

(c) Ministère de la culture - Inventaire général ; (c) AGIR-Pic
reproduction soumise à autorisation du titulaire des droits d'exploitation



Vue générale sur cour du moulin à foulon.

IVR22_20046000185NUCA

Auteur de l'illustration : Thierry Lefébure

(c) Région Hauts-de-France - Inventaire général

reproduction soumise à autorisation du titulaire des droits d'exploitation



Vue d'ensemble postérieure du moulin à foulon.

IVR22_20046000194NUCA

Auteur de l'illustration : Thierry Lefébure

(c) Région Hauts-de-France - Inventaire général

reproduction soumise à autorisation du titulaire des droits d'exploitation