

Hauts-de-France, Oise
Hondainville
le Moulin-d'Hondainville

Ancien moulin à foulon et à blé Schillings, puis Gosse de Billy, devenu filature de laine Thiré, puis de Lucay, devenue usine de boutons Trannoy, puis usine de transformation des métaux dite Société des poudres métalliques Doral

Références du dossier

Numéro de dossier : IA60002063
Date de l'enquête initiale : 2004
Date(s) de rédaction : 2004
Cadre de l'étude : patrimoine industriel arrondissement de Clermont
Degré d'étude : étudié

Désignation

Dénomination : moulin à foulon, moulin à blé, filature, usine de boutons, usine de transformation des métaux
Précision sur la dénomination : filature de laine
Destinations successives : usine de serrurerie
Parties constituantes non étudiées : atelier de fabrication, bâtiment d'eau, bureau, logement patronal, remise, bief de dérivation

Compléments de localisation

Milieu d'implantation : en écart
Réseau hydrographique : le Thérain
Références cadastrales : 2002. D 209, 213, 218, 607, 1095, 1096, 1097

Historique

En 1815, sur un terrain dépendant de l'ancienne seigneurie d'Hondainville, le comte de Saint-Mory demande l'autorisation de construire une usine propre à carder et à filer la laine, ainsi qu'un moulin à foulon. L'autorisation lui en est accordée le 24 avril 1817. En 1838, Schillings décide de compléter son moulin à foulon d'une filature de laine. L'édifice qui devait être situé le long d'une nouvelle prise d'eau ne sera pas construit. La propriété de M. Schillings est mise en vente et achetée en 1841 par M. Gosse de Billy. Ce dernier fait modifier les dispositions de l'ordonnance de 1840 et construit en 1842 un nouvel édifice englobant les deux précédents moulins. L'usine est reprise par Nicolas Thiré au milieu du 19^e siècle. A partir de 1864, Cossart, originaire de Cauvigny (canton de Noailles) transforme une partie du moulin à foulon en usine de tabletterie, spécialisée dans la fabrication de boutons en os. L'atelier est repris par le gendre de Fleury, qui oriente plutôt la production vers la brosse à dents et à ongles. Sa veuve, souhaitant donner davantage d'ampleur à son entreprise quitte Hondainville à la fin du 19^e siècle, pour s'installer dans le village voisin de Saint-Félix, dans l'atelier d'un scieur d'os (IA60001139).

Après la Première Guerre mondiale, les bâtiments sont utilisés comme dépôt d'os pour l'usine de boutons voisine. Vers 1930, le site change de destination et est exploité par la société anonyme des tréfileries et Laminoirs du Havre. A partir de 1937, elle est transformée en une usine de poudres métalliques exploitée par la société Doral, (autorisation préfectorale du 10 septembre 1937) anciennement Société des Bronzes en poudre Métalor, dirigée par Jean Carette. Depuis 1985, le site est occupé par une entreprise de serrurerie, spécialisée dans la fabrication de portails.

Le système hydraulique est composé d'un vannage de décharge et d'un déversoir, d'un canal d'amenée régulé par un double vannage de quatre vannes chacun, d'un coursier passant longitudinalement sous le bâtiment et d'un canal de fuite. Turbine hydraulique verticale en place.

Période(s) principale(s) : 1er quart 19e siècle, 2e quart 19e siècle, 3e quart 19e siècle

Dates : 1817 (daté par source), 1842 (daté par source), 1864 (daté par source)

Personne(s) liée(s) à l'histoire de l'oeuvre : Albert Schillings (commanditaire, attribution par source), Gosse de Billy (commanditaire, attribution par source), Cossart (commanditaire, attribution par source)

Description

L'atelier de fabrication est bâti en pierre de taille et crépi. Son élévation comprend un étage carré, surmonté d'un comble à surcroît. Il est couvert d'un toit longs pans et pignons couverts en tuiles plates mécaniques. Cet édifice est prolongé par le bâtiment d'eau sous lequel passe le coursier qui alimente la turbine hydraulique. Les ateliers en shed qui se développaient à l'arrière ont été détruits. Ce bâtiment, attenant à l'atelier est aujourd'hui couvert en appentis. Les bureaux sont en rez-de-chaussée, couverts d'un toit en tôles ondulées de ciment amianté, à longs pans et pignons couverts. Le logement patronal suit un plan en L. Il est construit en pierre de taille et crépi, et comprend un de ses pignons en faux pan de bois. L'ensemble, à un étage carré et comble à surcroît, est couvert de tuile mécanique.

Éléments descriptifs

Matériau(x) du gros-oeuvre, mise en oeuvre et revêtement : crépi ; faux pan de bois ; pierre de taille ; moyen appareil

Matériau(x) de couverture : ardoise, tuile mécanique, tuile plate mécanique, matériau synthétique en couverture

Étage(s) ou vaisseau(x) : 1 étage carré, comble à surcroît

Type(s) de couverture : toit à longs pans ; appentis ; pignon couvert

Énergies : énergie hydraulique ; produite sur place ; turbine hydraulique

Statut, intérêt et protection

Turbine en place.

Intérêt de l'oeuvre : à signaler

Éléments remarquables : machine énergétique

Statut de la propriété : propriété privée

Références documentaires



Documents d'archive

- AD Oise. Série M ; Mp 2486. **Etablissements insalubres et dangereux. Hondainville.** 1892-1937.
- AD Oise. Série S ; 7 Sp 266. **Cours d'eau et usines.** Hondainville (1817-1936).
- AD Oise. Série S ; 7 Sp 299. **Cours d'eau et usines.** Mouy.1853-1860. Mouy (1853-1860).


Bibliographie

- GRAVES, Louis. Précis statistique sur le canton de Mouy**
GRAVES, Louis. **Précis statistique sur le canton de Mouy, arrondissement de Clermont (Oise).** *Annuaire de l'Oise.* Beauvais : Achille Desjardins, [1835].

Illustrations

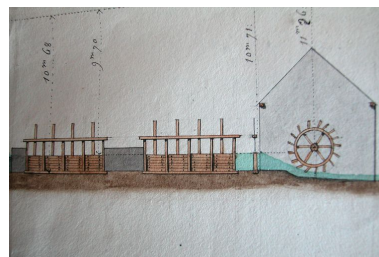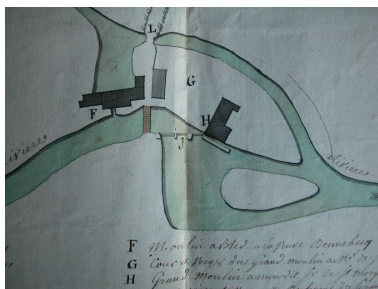


Plan de situation du moulin d'Hondainville, extrait du plan général du Thérain entre le moulin d'Hondainville et la ville de Mouy, 1832.
Phot. Fournier
Bertrand (reproduction)
IVR22_20046002912NUCAB

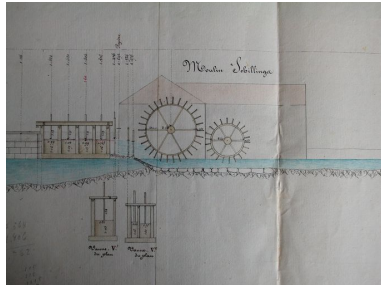


Plan des moulins d'Hondainville, Lotte (conducteur des Ponts-et-Chaussées), 1816.
Phot. Fournier
Bertrand (reproduction)
IVR22_20046002926NUCAB



Profil du moulin à blé et à foulon, Lotte (conducteur des Ponts-et-Chaussées), 1816.
Phot. Fournier
Bertrand (reproduction)
IVR22_20046002928NUCAB

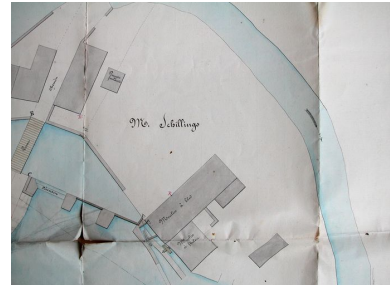


Profil du moulin à blé et à foulon de M. Schillings, extrait du nivellement des moulins d'Hondainville, par Huchette (aspirant ingénieur des Ponts-et-Chaussées), 1838.
Phot. Fournier
Bertrand (reproduction)
IVR22_20046002929NUCAB

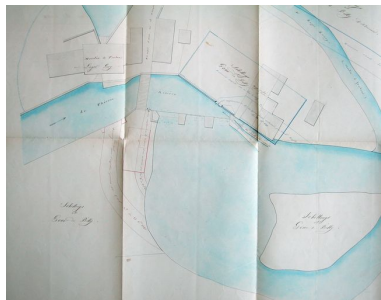


Plan de situation des moulins d'Hondainville, détail du plan général du cours de la rivière du Thérain entre Saint-Félix et Hondainville, par Huchette (aspirant ingénieur des Ponts-et-Chaussées), 1839.
Phot. Fournier
Bertrand (reproduction)
IVR22_20046002932NUCAB




Détail du plan du moulin de M. Schillings, extrait du plan des moulins d'Hondainville, par Huchette (aspirant ingénieur des Ponts-et-Chaussées), 1839.
Phot. Fournier
Bertrand (reproduction)
IVR22_20046002931NUCAB

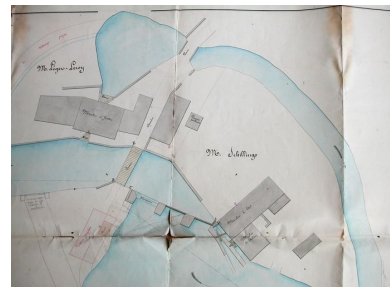


Plan annexé à la demande de M. Gosse de Billy pour le déplacement d'une vanne ouvrière, par Eloy Delaroche (ingénieur des Ponts-et-Chaussées), 1842.
Phot. Fournier
Bertrand (reproduction)
IVR22_20046002933NUCAB

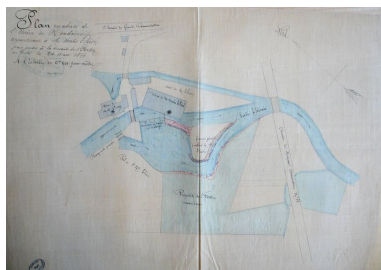


Plan du bâtiment projeté, détail du plan annexé à la demande M. Gosse de Billy tendant à déplacer une vanne ouvrière, par Eloy Delaroche (ingénieur des Ponts-et-Chaussées), 1842.
Phot. Fournier
Bertrand (reproduction)
IVR22_20046002934NUCAB

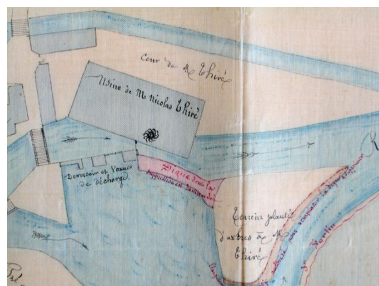


Plan des moulins d'Hondainville, par Huchette (aspirant ingénieur des Ponts-et-Chaussées), 1839.
Phot. Fournier
Bertrand (reproduction)
IVR22_20046002930NUCAB

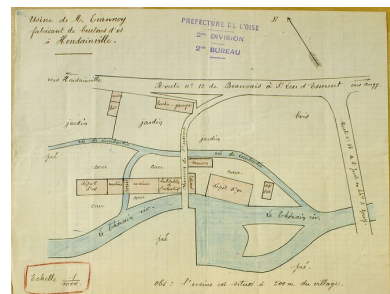


Plan des abords de l'usine d'Hondainville appartenant à Nicolas Thieré, 1859 [d'après plan antérieur à 1855].
Phot. Fournier
Bertrand (reproduction)
IVR22_20046002935NUCAB

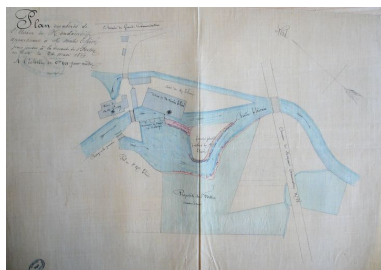


Détail du plan du moulin de M. Thiré, extrait du plan des abords de l'usine d'Hondainville appartenant à Nicolas Thieré, 1859 [d'après plan antérieur à 1855].

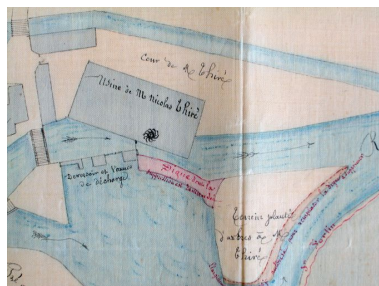

Plan de l'usine boutons annexée à la demande de Benjamin Olivier Trannoy, 1924.
Phot. Thierry Lefebure
IVR22_20046000280NUCAB

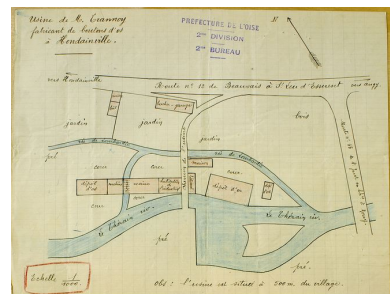


Phot. Fournier
Bertrand (reproduction)
IVR22_20046002936NUCAB

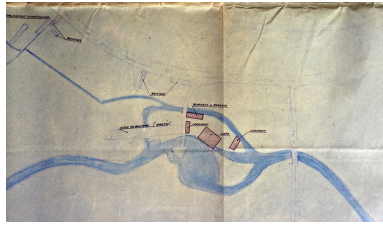

Plan masse de l'usine avec indication des fonctions de bâtiments, 1937.

Phot. Thierry Lefébure
IVR22_20046000284NUCAB

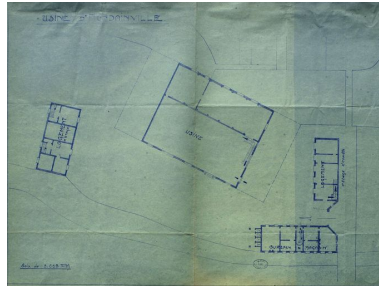

Plan de l'usine en 1937.
Phot. Thierry Lefébure
IVR22_20046000282NUCA



Vue de l'usine d'Hondainville, façade sur rivière présentant les ateliers en shed détruits et les vannes de décharge, vers 1910 (Carte postale, coll. part.).

Phot. Fournier
Bertrand (reproduction)
IVR22_20046003145NUCAB



Vue aérienne de l'usine en 1993.
Phot. Sanson Aviation
IVR22_19936002159X



L'atelier de fabrication, vue d'ensemble sur cour.
Phot. Thierry Lefébure
IVR22_20046000186NUCA



Vue d'ensemble de l'atelier de fabrication, façade postérieure.
Phot. Thierry Lefébure
IVR22_20046000192NUCA



Façade postérieure de l'atelier de fabrication, détail du canal d'amenée et de l'ouverture du coursier.
Phot. Thierry Lefébure
IVR22_20046000191NUCA




Vannage de décharge principal et déversoir.
Phot. Thierry Lefébure
IVR22_20046000199NUCA




Vannage de décharge du canal d'amenée.
Phot. Thierry Lefébure
IVR22_20046000198NUCA



La turbine hydraulique,
vue de dessus.
Phot. Thierry Lefébure
IVR22_20046000195NUCA

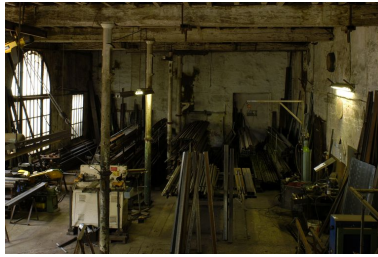

Intérieur de l'atelier de fabrication,
vue d'ensemble du rez-de-chaussée.
Phot. Thierry Lefébure
IVR22_20046000196NUCA

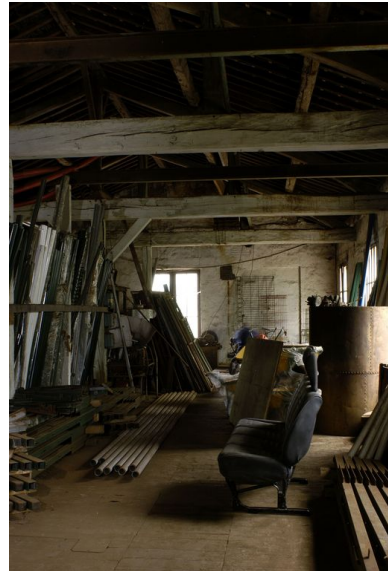

Intérieur de l'atelier de
fabrication, vue d'ensemble
de l'étage sous comble.
Phot. Thierry Lefébure
IVR22_20046000197NUCA



Vue d'ensemble sur cour
du logement patronal.
Phot. Thierry Lefébure
IVR22_20046000187NUCA



Vue du pignon de l'atelier de
fabrication et du canal de fuite.
Phot. Thierry Lefébure
IVR22_20046000189NUCA

Dossiers liés

Oeuvre(s) contenue(s) :

Auteur(s) du dossier : Bertrand Fournier

Copyright(s) : (c) Région Hauts-de-France - Inventaire général




Plan de situation du moulin d'Hondainville, extrait du plan général du Thérain entre le moulin d'Hondainville et la ville de Mouy, 1832.

IVR22_20046002912NUCAB

Auteur de l'illustration : Fournier Bertrand (reproduction)

(c) Région Hauts-de-France - Inventaire général ; (c) Département de l'Oise
reproduction soumise à autorisation du titulaire des droits d'exploitation

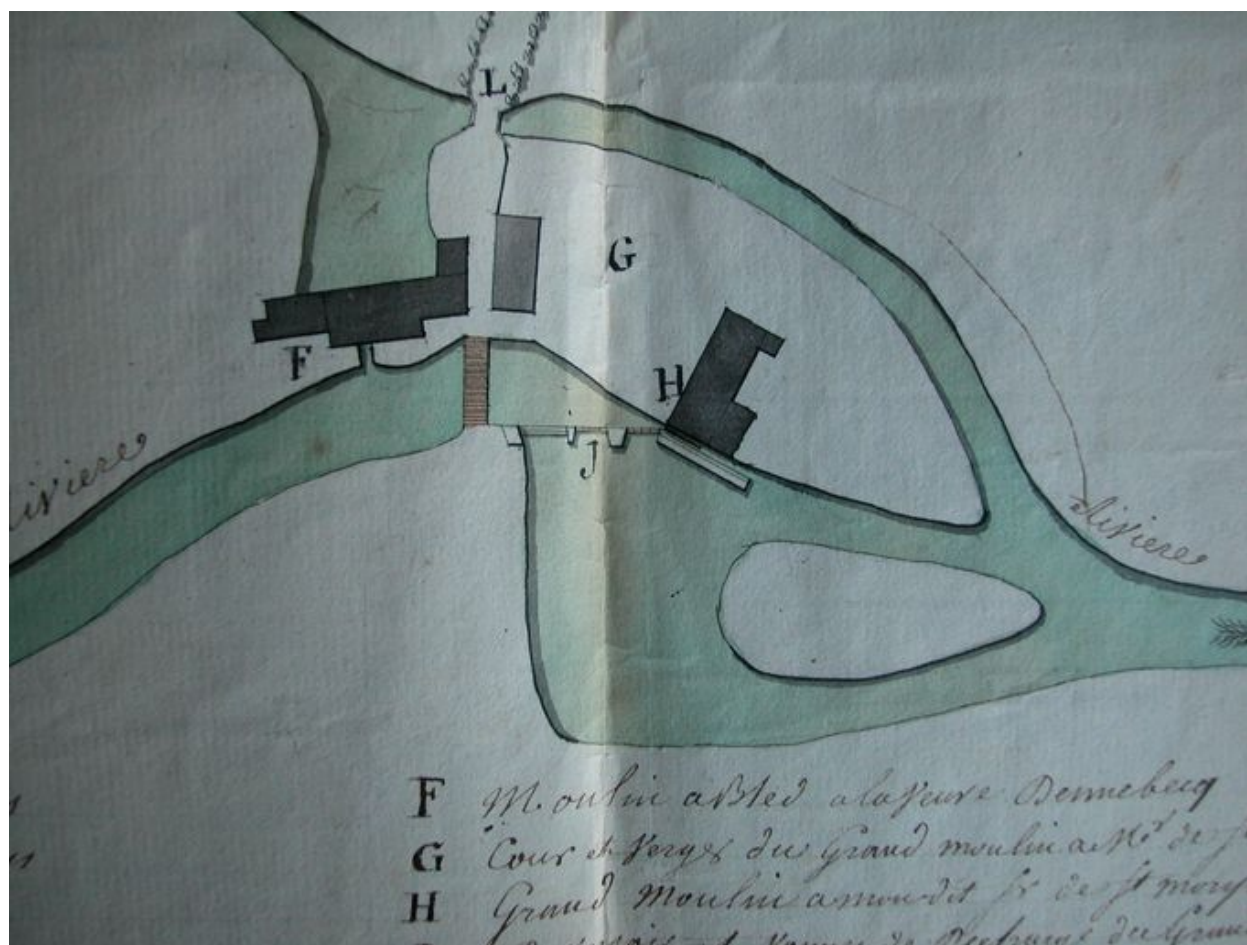


Plan des moulins d'Hondainville, Lotte (conducteur des Ponts-et-Chaussées), 1816.

IVR22_20046002926NUCAB

Auteur de l'illustration : Fournier Bertrand (reproduction)

Échelle : 1/100e.

(c) Région Hauts-de-France - Inventaire général ; (c) Département de l'Oise
reproduction soumise à autorisation du titulaire des droits d'exploitation

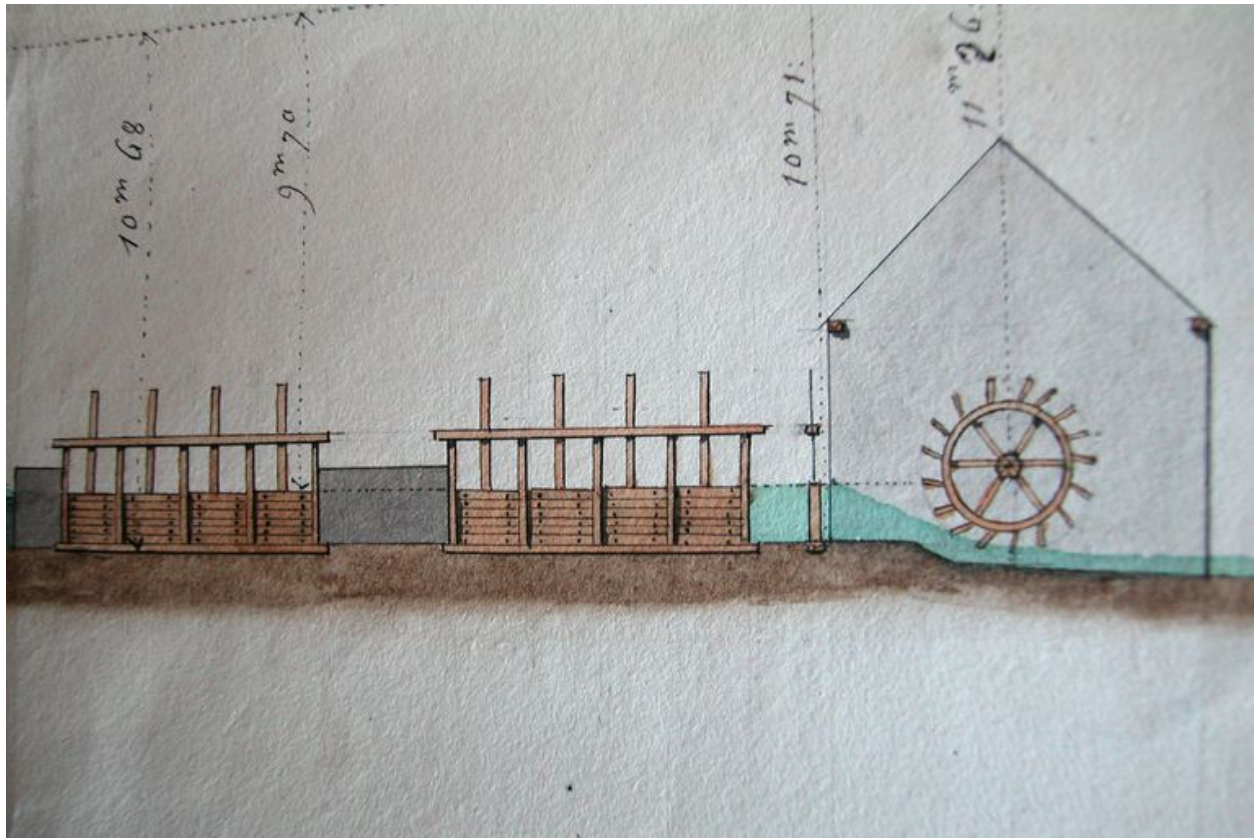


Profil du moulin à blé et à foulon, Lotte (conducteur des Ponts-et-Chaussées), 1816.

IVR22_20046002928NUCAB

Auteur de l'illustration : Fournier Bertrand (reproduction)

(c) Région Hauts-de-France - Inventaire général ; (c) Département de l'Oise
reproduction soumise à autorisation du titulaire des droits d'exploitation

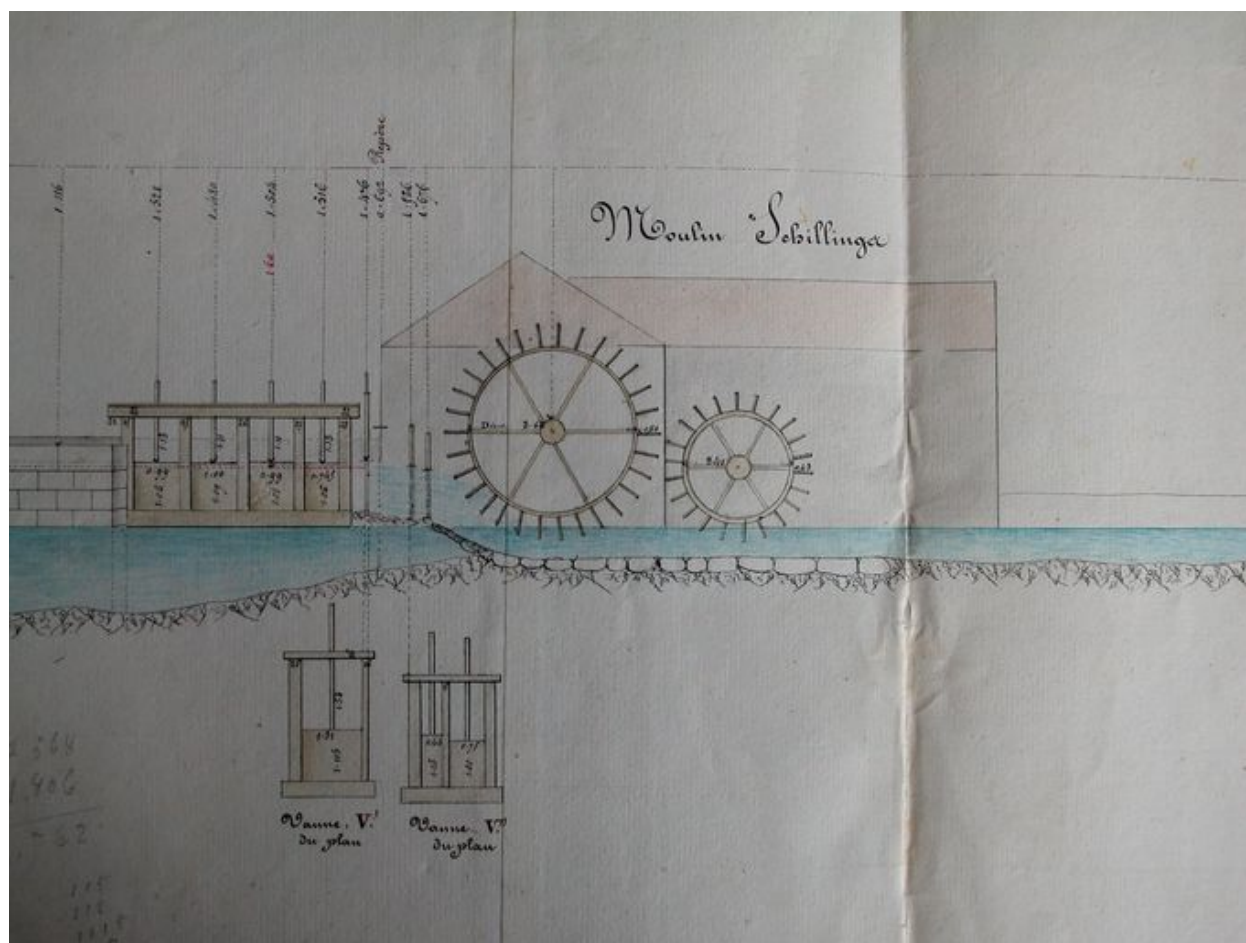

Profil du moulin à blé et à foulon de M. Schillings, extrait du nivellement des moulins d'Hondainville, par Huchette (aspirant ingénieur des Ponts-et-Chaussées), 1838.

IVR22_20046002929NUCAB

Auteur de l'illustration : Fournier Bertrand (reproduction)

Échelle : 1/100e.

(c) Région Hauts-de-France - Inventaire général ; (c) Département de l'Oise
reproduction soumise à autorisation du titulaire des droits d'exploitation




Plan de situation des moulins d'Hondainville, détail du plan général du cours de la rivière du Thérain entre Saint-Félix et Hondainville, par Huchette (aspirant ingénieur des Ponts-et-Chaussées), 1839.

IVR22_20046002932NUCAB

Auteur de l'illustration : Fournier Bertrand (reproduction)

Échelle : 1/200e.

(c) Région Hauts-de-France - Inventaire général ; (c) Département de l'Oise
reproduction soumise à autorisation du titulaire des droits d'exploitation

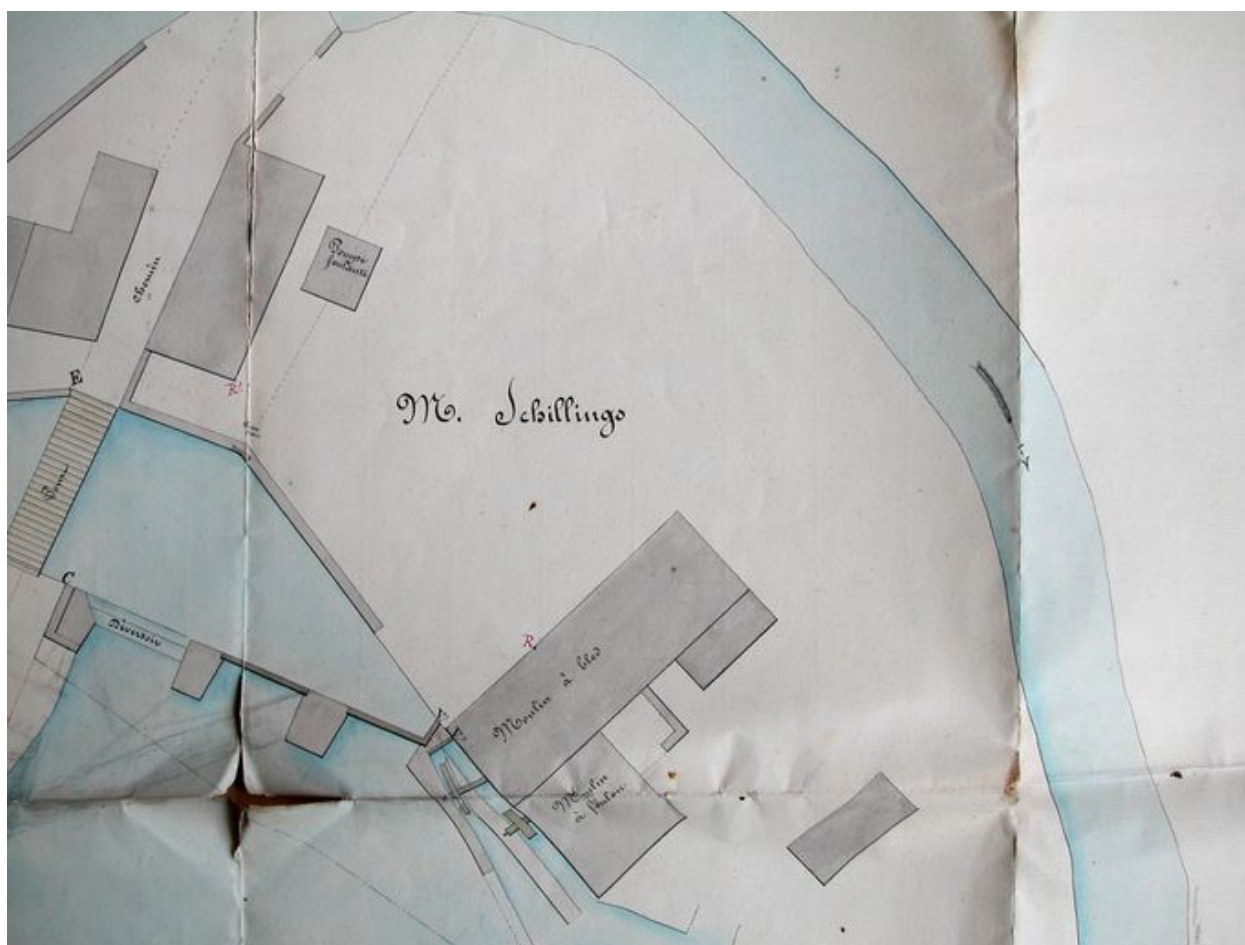

Détail du plan du moulin de M. Schillings, extrait du plan des moulins d'Hondainville, par Huchette (aspirant ingénieur des Ponts-et-Chaussées), 1839.

IVR22_20046002931NUCAB

Auteur de l'illustration : Fournier Bertrand (reproduction)

Échelle : 1/200e.

(c) Région Hauts-de-France - Inventaire général ; (c) Département de l'Oise
reproduction soumise à autorisation du titulaire des droits d'exploitation




Plan annexé à la demande de M. Gosse de Billy pour le déplacement d'une vanne ouvrière, par Eloy Delaroche (ingénieur des Ponts-et-Chaussées), 1842.

IVR22_20046002933NUCAB

Auteur de l'illustration : Fournier Bertrand (reproduction)

(c) Région Hauts-de-France - Inventaire général ; (c) Département de l'Oise
reproduction soumise à autorisation du titulaire des droits d'exploitation

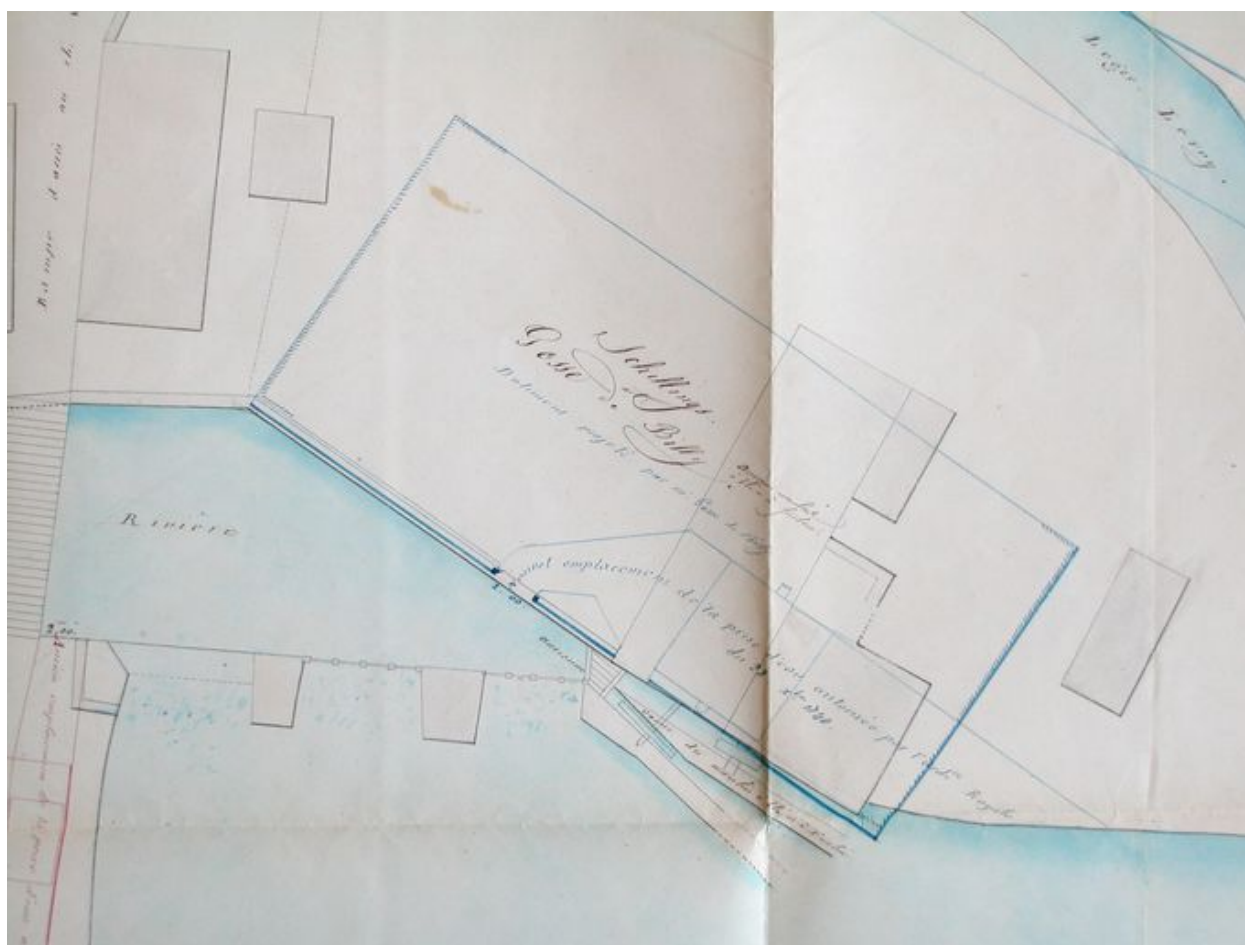

Plan du bâtiment projeté, détail du plan annexé à la demande M. Gosse de Billy tendant à déplacer une vanne ouvrière, par Eloy Delaroche (ingénieur des Ponts-et-Chaussées), 1842.

IVR22_20046002934NUCAB

Auteur de l'illustration : Fournier Bertrand (reproduction)

(c) Région Hauts-de-France - Inventaire général ; (c) Département de l'Oise
reproduction soumise à autorisation du titulaire des droits d'exploitation




Plan des moulins d'Hondainville, par Huchette (aspirant ingénieur des Ponts-et-Chaussées), 1839.

IVR22_20046002930NUCAB

Auteur de l'illustration : Fournier Bertrand (reproduction)

Échelle : 1/200e.

(c) Région Hauts-de-France - Inventaire général ; (c) Département de l'Oise
reproduction soumise à autorisation du titulaire des droits d'exploitation

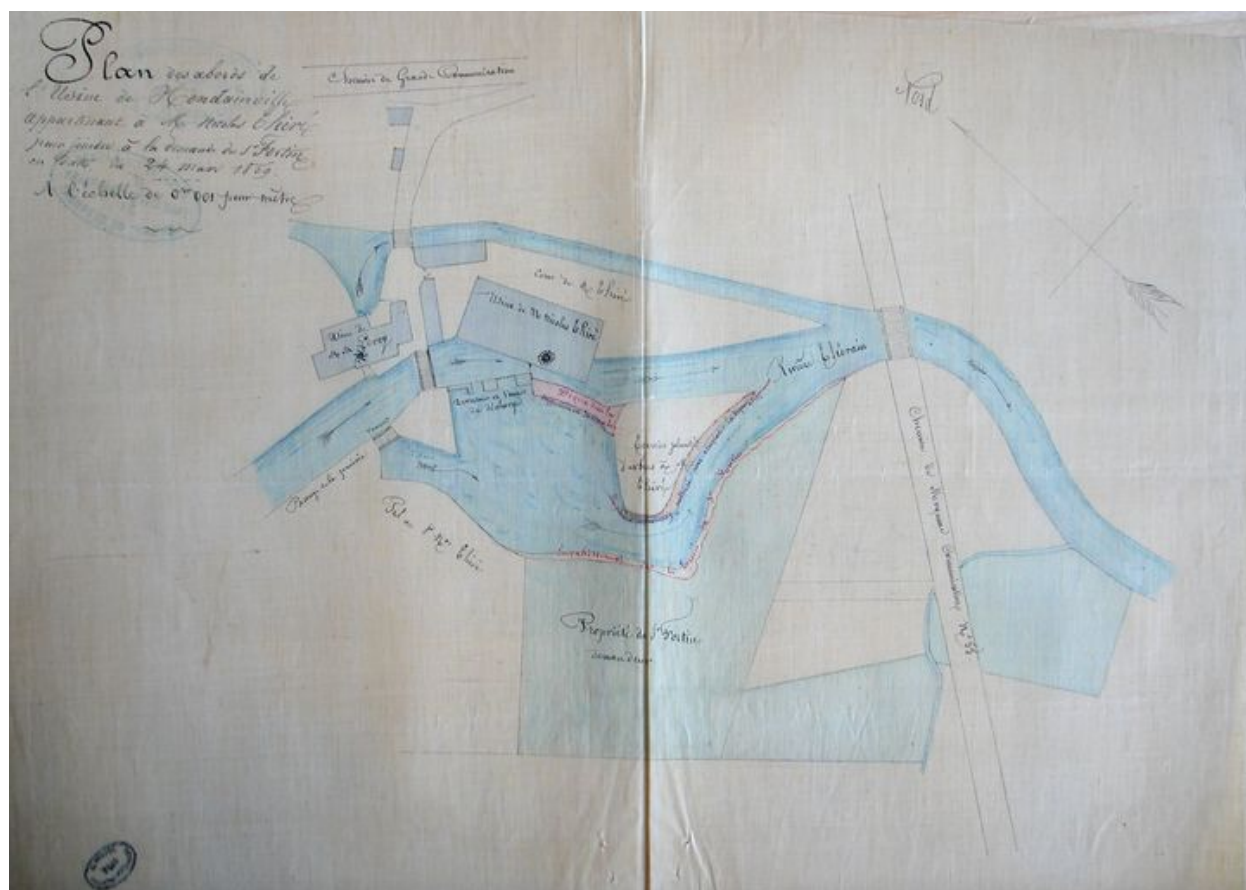


Plan des abords de l'usine d'Hondainville appartenant à Nicolas Thieré, 1859 [d'après plan antérieur à 1855].

IVR22_20046002935NUCAB

Auteur de l'illustration : Fournier Bertrand (reproduction)

(c) Région Hauts-de-France - Inventaire général ; (c) Département de l'Oise
reproduction soumise à autorisation du titulaire des droits d'exploitation

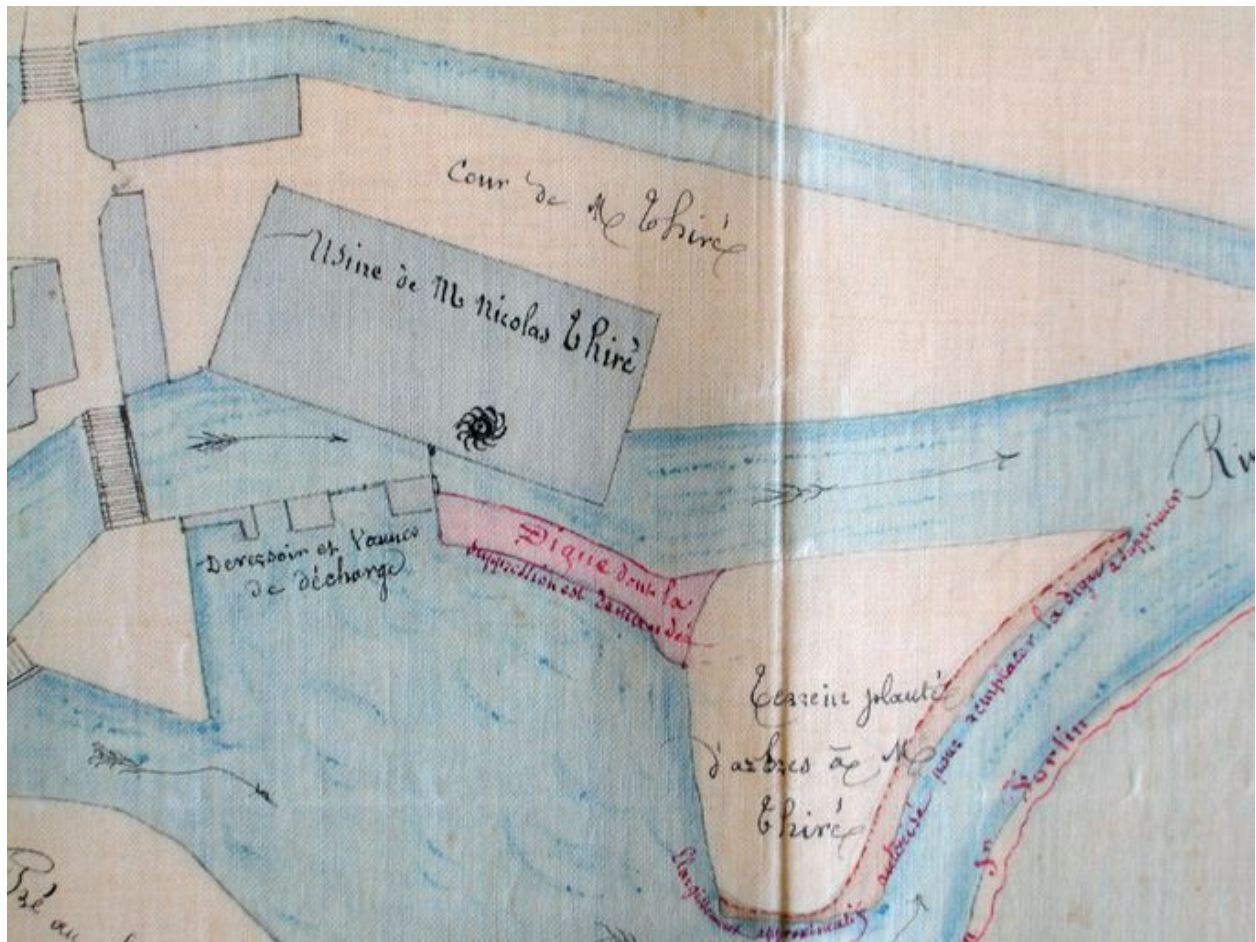


Détail du plan du moulin de M. Thiré, extrait du plan des abords de l'usine d'Hondainville appartenant à Nicolas Thieré, 1859 [d'après plan antérieur à 1855].

IVR22_20046002936NUCAB

Auteur de l'illustration : Fournier Bertrand (reproduction)

(c) Région Hauts-de-France - Inventaire général ; (c) Département de l'Oise
reproduction soumise à autorisation du titulaire des droits d'exploitation

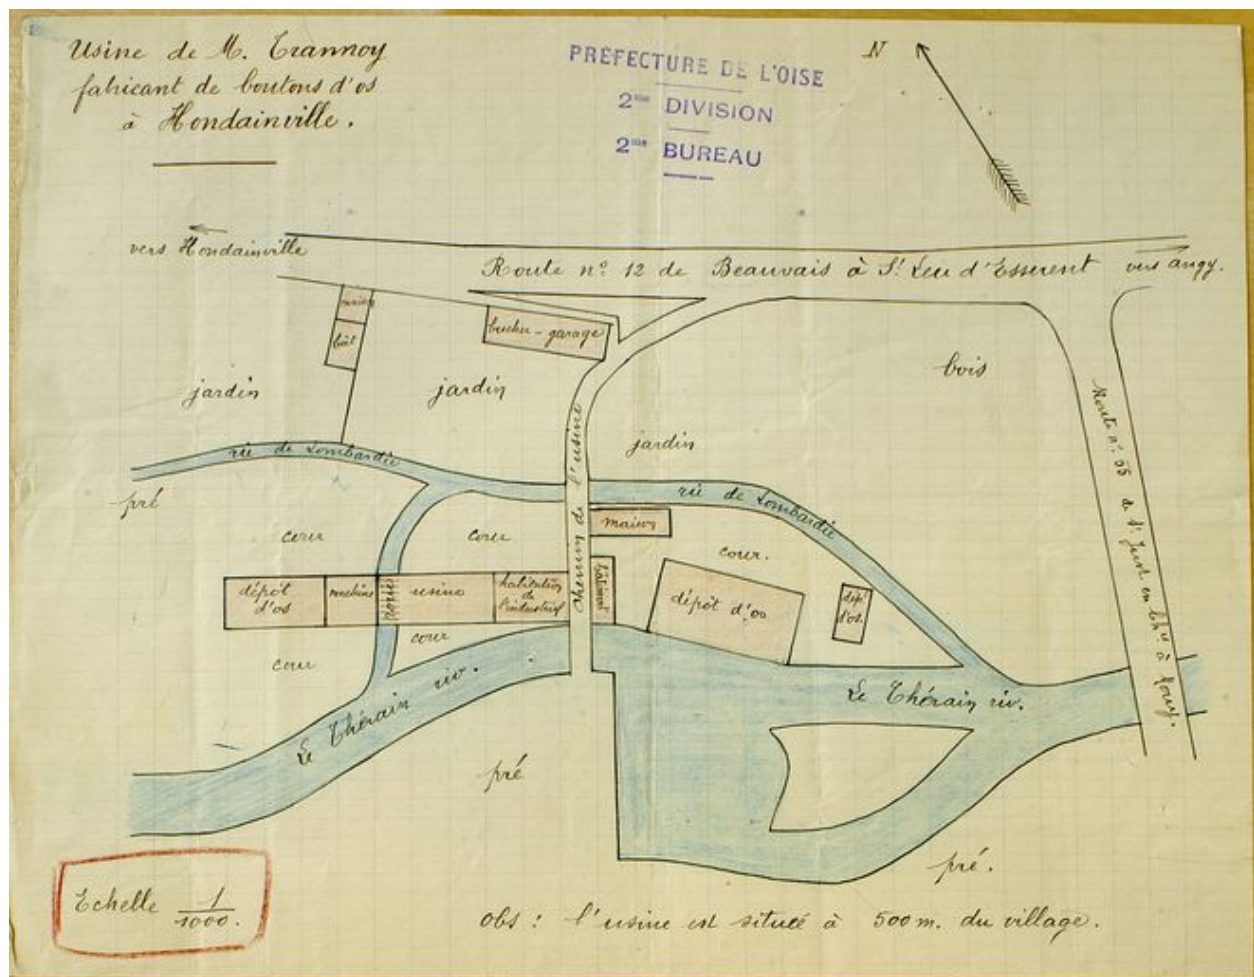

Plan de l'usine boutons annexée à la demande de Benjamin Olivier Trannoy, 1924.

IVR22_20046000280NUCAB

Auteur de l'illustration : Thierry Lefébure

Échelle : 1/1000e.

(c) Région Hauts-de-France - Inventaire général ; (c) Département de l'Oise
reproduction soumise à autorisation du titulaire des droits d'exploitation




Plan masse de l'usine avec indication des fonctions de bâtiments, 1937.

IVR22_20046000284NUCAB

Auteur de l'illustration : Thierry Lefébure

Échelle : 1/1250e.

(c) Région Hauts-de-France - Inventaire général ; (c) Département de l'Oise
reproduction soumise à autorisation du titulaire des droits d'exploitation

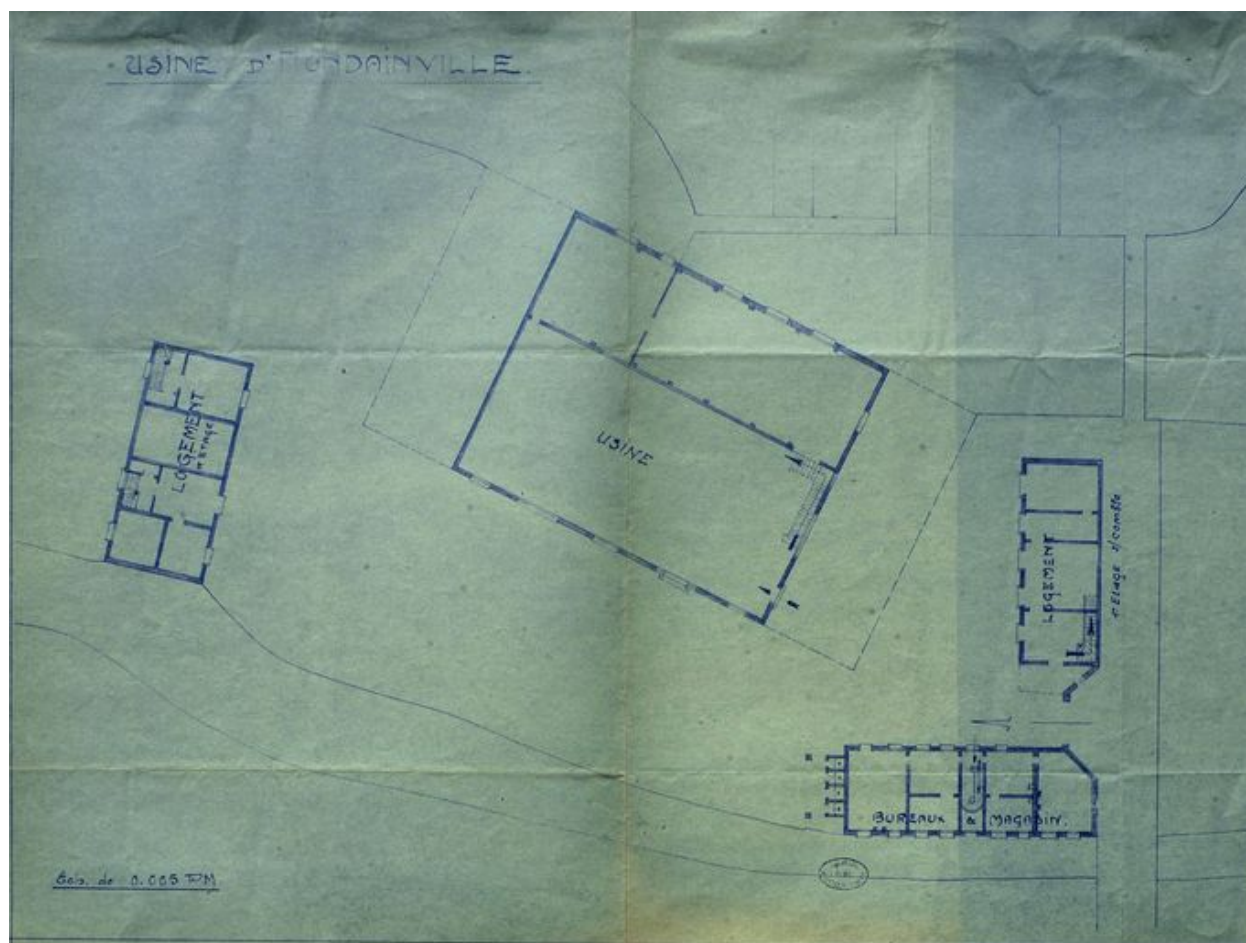

Plan de l'usine en 1937.

IVR22_20046000282NUCA

Auteur de l'illustration : Thierry Lefébure

Échelle : 1/200e.

(c) Région Hauts-de-France - Inventaire général ; (c) Département de l'Oise
reproduction soumise à autorisation du titulaire des droits d'exploitation



Vue de l'usine d'Hondainville, façade sur rivière présentant les ateliers en shed détruits et les vannes de décharge, vers 1910 (Carte postale, coll. part.).

IVR22_20046003145NUCAB

Auteur de l'illustration : Fournier Bertrand (reproduction)

(c) Région Hauts-de-France - Inventaire général

reproduction soumise à autorisation du titulaire des droits d'exploitation



Vue aérienne de l'usine en 1993.

IVR22_19936002159X

Auteur de l'illustration : Sanson Aviation

(c) Ministère de la culture - Inventaire général ; (c) AGIR-Pic

reproduction soumise à autorisation du titulaire des droits d'exploitation



L'atelier de fabrication, vue d'ensemble sur cour.

IVR22_20046000186NUCA

Auteur de l'illustration : Thierry Lefébure

(c) Région Hauts-de-France - Inventaire général

reproduction soumise à autorisation du titulaire des droits d'exploitation



Vue d'ensemble de l'atelier de fabrication, façade postérieure.

IVR22_20046000192NUCA

Auteur de l'illustration : Thierry Lefébure

(c) Région Hauts-de-France - Inventaire général

reproduction soumise à autorisation du titulaire des droits d'exploitation



Façade postérieure de l'atelier de fabrication, détail du canal d'amenée et de l'ouverture du coursier.

IVR22_20046000191NUCA

Auteur de l'illustration : Thierry Lefébure

(c) Région Hauts-de-France - Inventaire général

reproduction soumise à autorisation du titulaire des droits d'exploitation



Vannage de décharge principal et déversoir.

IVR22_20046000199NUCA

Auteur de l'illustration : Thierry Lefébure

(c) Région Hauts-de-France - Inventaire général

reproduction soumise à autorisation du titulaire des droits d'exploitation



Vannage de décharge du canal d'amenée.

IVR22_20046000198NUCA

Auteur de l'illustration : Thierry Lefébure

(c) Région Hauts-de-France - Inventaire général

reproduction soumise à autorisation du titulaire des droits d'exploitation



La turbine hydraulique, vue de dessus.

IVR22_20046000195NUCA

Auteur de l'illustration : Thierry Lefébure

(c) Région Hauts-de-France - Inventaire général

reproduction soumise à autorisation du titulaire des droits d'exploitation



Intérieur de l'atelier de fabrication, vue d'ensemble du rez-de-chaussée.

IVR22_20046000196NUCA

Auteur de l'illustration : Thierry Lefébure

(c) Région Hauts-de-France - Inventaire général

reproduction soumise à autorisation du titulaire des droits d'exploitation



Intérieur de l'atelier de fabrication, vue d'ensemble de l'étage sous comble.

IVR22_20046000197NUCA

Auteur de l'illustration : Thierry Lefébure

(c) Région Hauts-de-France - Inventaire général

reproduction soumise à autorisation du titulaire des droits d'exploitation



Vue d'ensemble sur cour du logement patronal.

IVR22_20046000187NUCA

Auteur de l'illustration : Thierry Lefébure

(c) Région Hauts-de-France - Inventaire général

reproduction soumise à autorisation du titulaire des droits d'exploitation



Vue du pignon de l'atelier de fabrication et du canal de fuite.

IVR22_20046000189NUCA

Auteur de l'illustration : Thierry Lefébure

(c) Région Hauts-de-France - Inventaire général

reproduction soumise à autorisation du titulaire des droits d'exploitation