


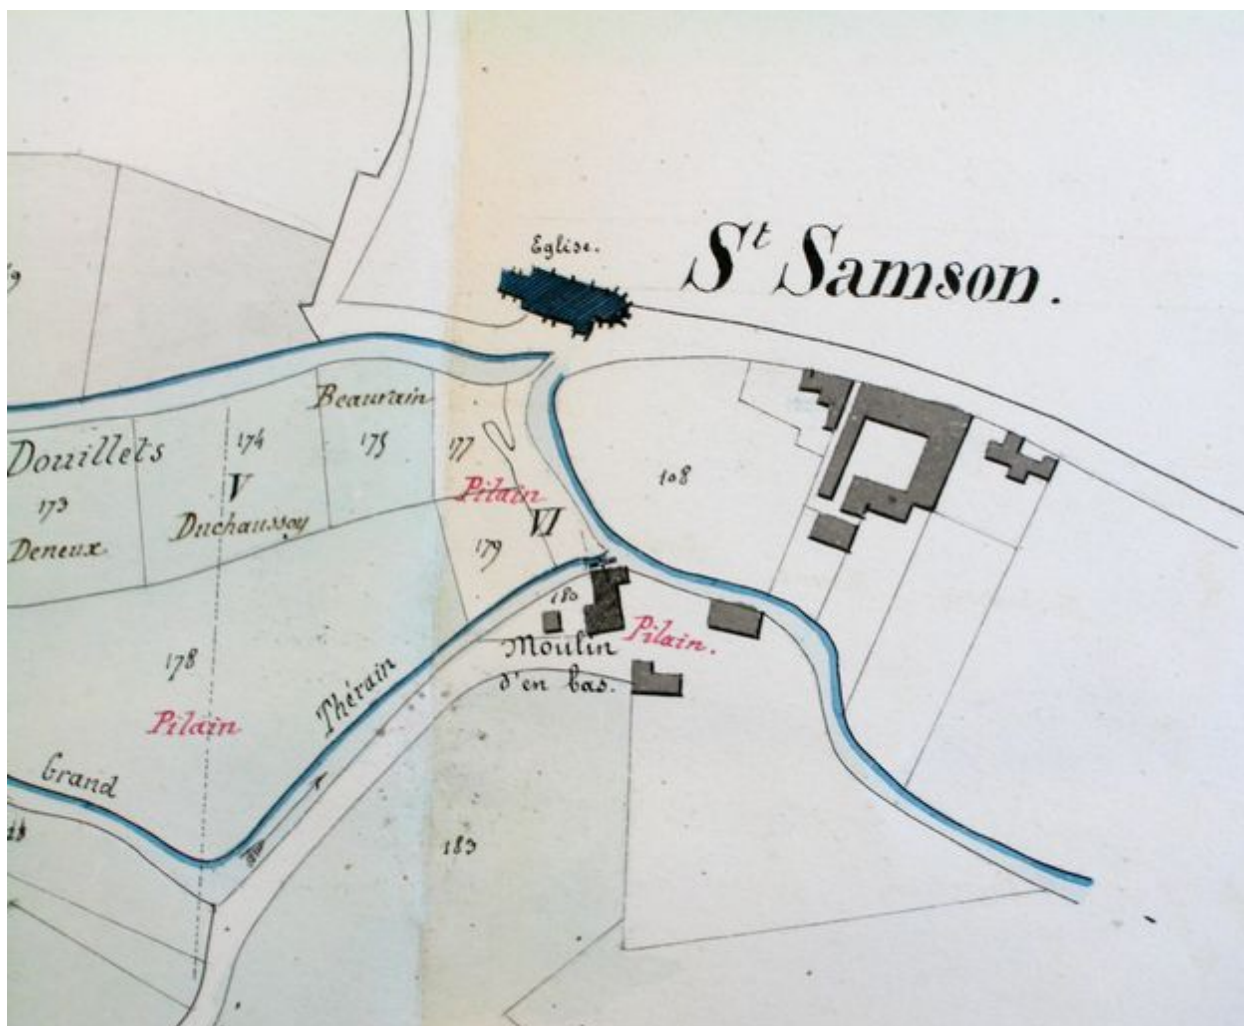

Plan masse du moulin d'En-Bas, annexé au règlement d'eau de l'usine, 22 décembre 1855.

IVR22_20046002712NUCAB

Auteur de l'illustration : Fournier Bertrand (reproduction)

Échelle : 1/2500e.

(c) Région Hauts-de-France - Inventaire général ; (c) Département de l'Oise
reproduction soumise à autorisation du titulaire des droits d'exploitation