


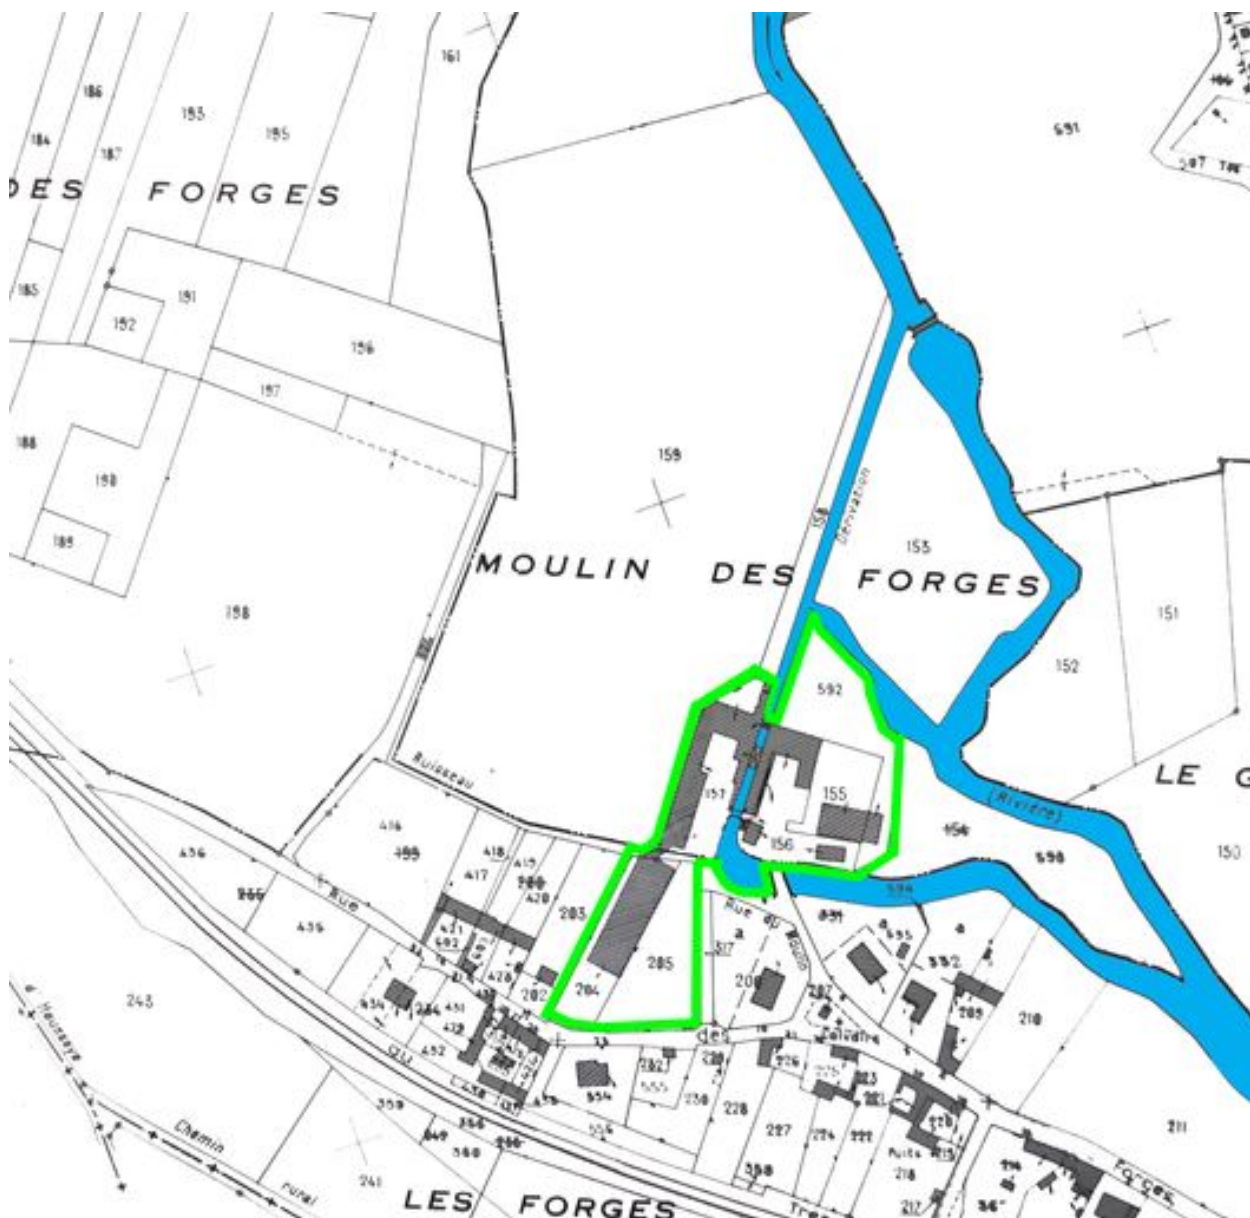

Plan masse, extrait du plan cadastral de la commune de Milly-sur-Thérain, section AO, 2002.

IVR22_20036000567NUCAB

Auteur de l'illustration : Fournier Bertrand (reproduction)

Échelle : 1/2000e.

(c) Région Hauts-de-France - Inventaire général

reproduction soumise à autorisation du titulaire des droits d'exploitation