


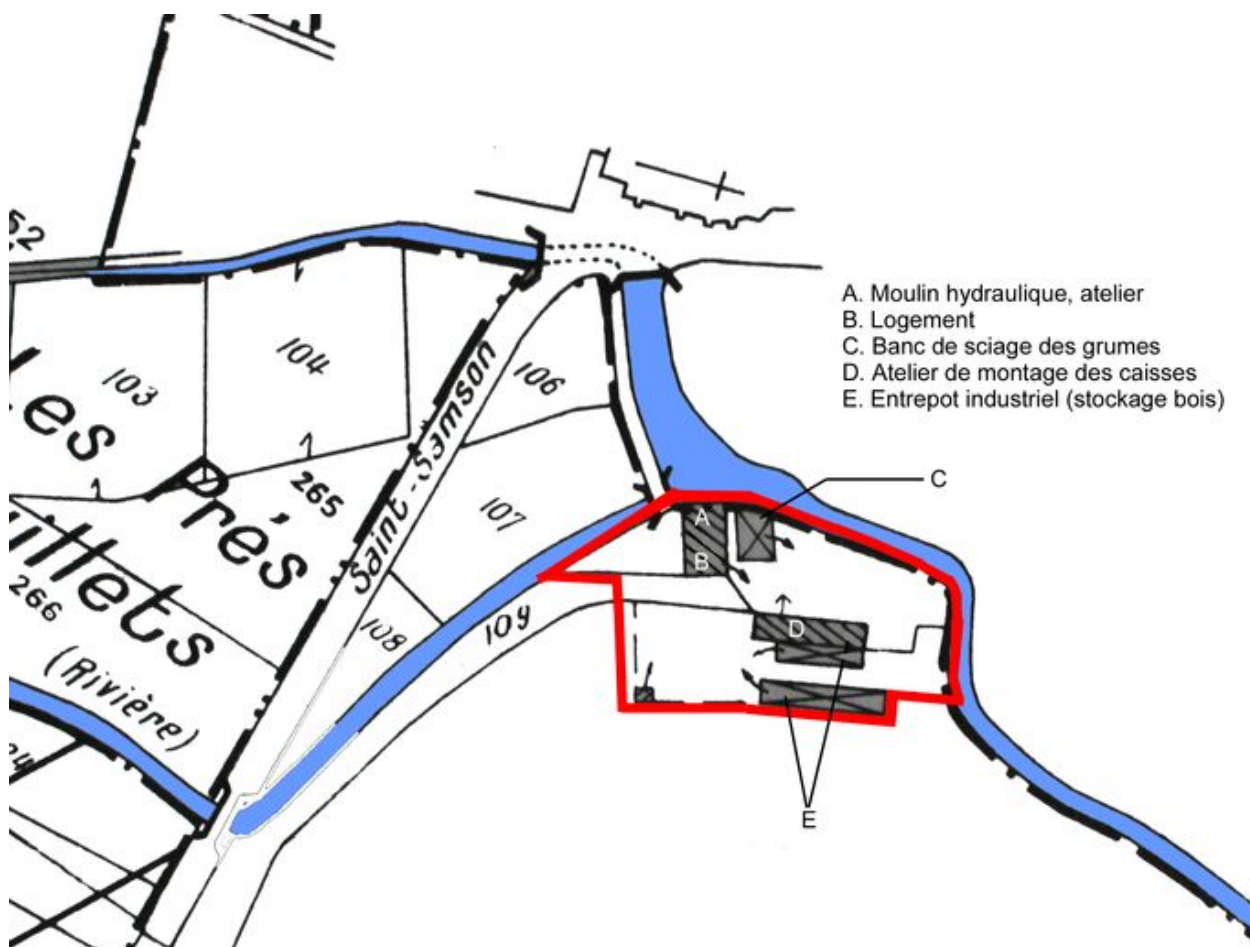

Plan masse détaillé, extrait du plan cadastral communal, section B, 1985, éch 1/1500e.

IVR22_20046002945NUCAB

Auteur de l'illustration : Fournier Bertrand (reproduction)

Échelle : 1/1500e.

(c) Région Hauts-de-France - Inventaire général

reproduction soumise à autorisation du titulaire des droits d'exploitation