


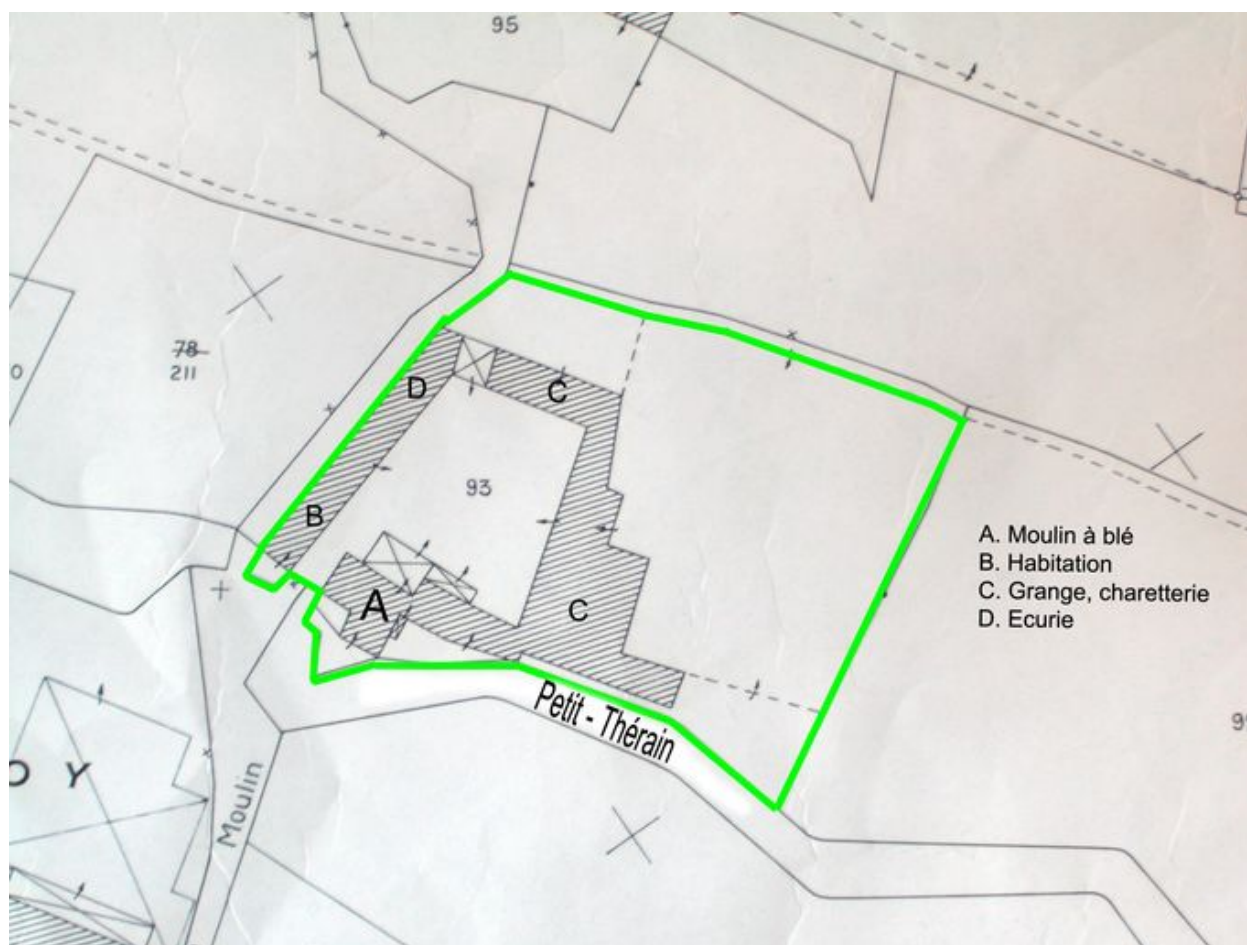

Plan masse, extrait du plan cadastral de la commune, section C, 1986.

IVR22_20036000537NUCAB

Auteur de l'illustration : Fournier Bertrand (reproduction)

Échelle : 1/1000e.

(c) Région Hauts-de-France - Inventaire général

reproduction soumise à autorisation du titulaire des droits d'exploitation