


- A. Moulin hydraulique, atelier de fabrication
- B. Atelier de fabrication
- C. Logement

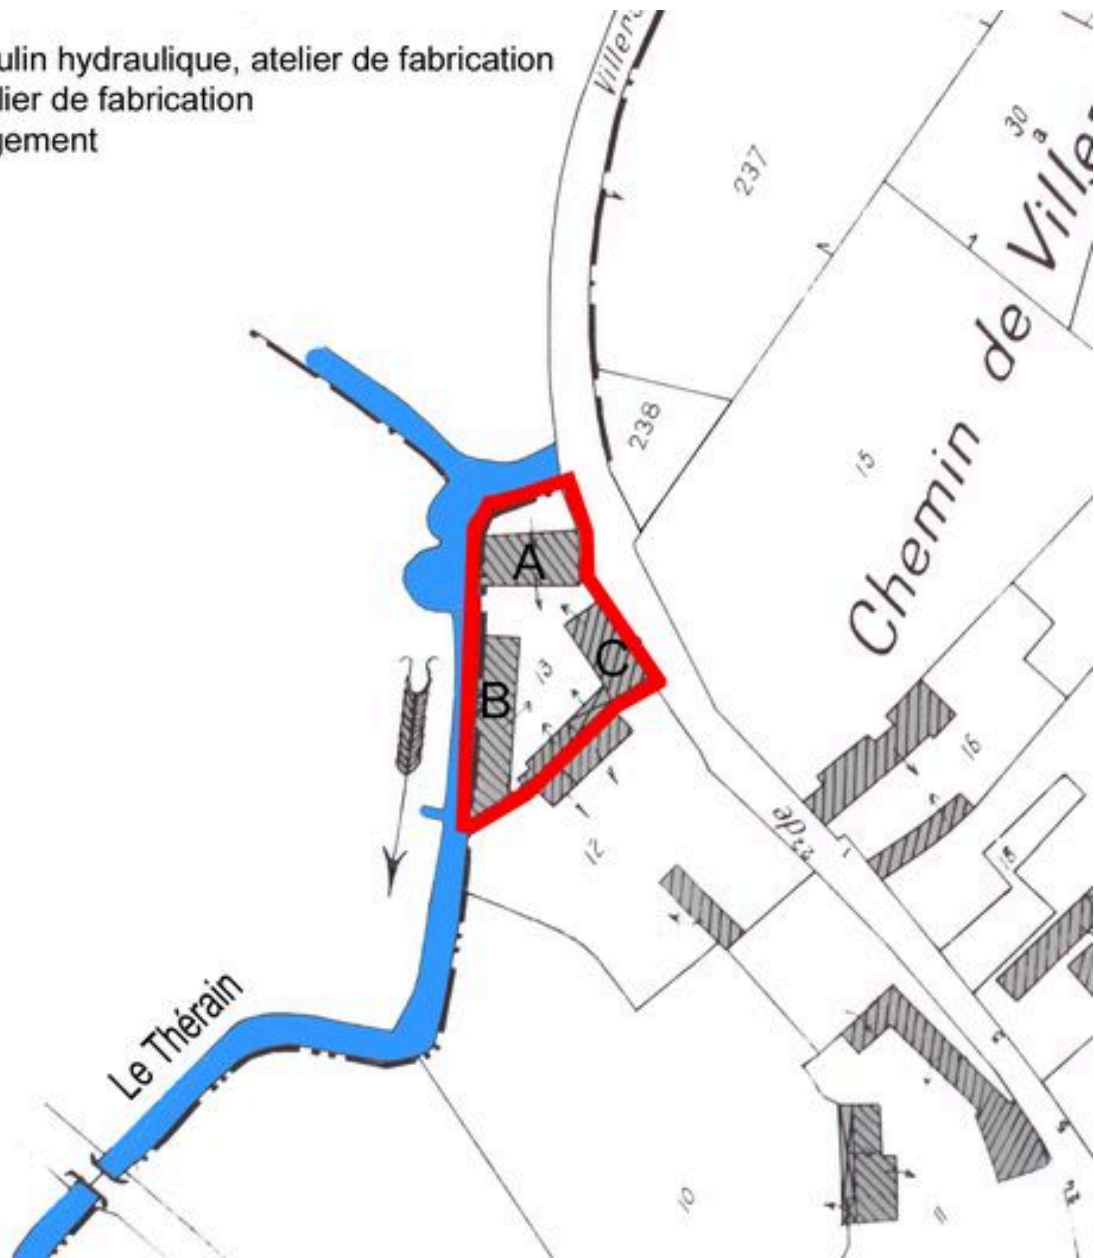

Plan masse détaillé, extrait du plan cadastral communal, section B, 1985, éch : 1/1250e.

IVR22_20046002946NUCAB

Auteur de l'illustration : Fournier Bertrand (reproduction)

Échelle : 1/1250e.

(c) Région Hauts-de-France - Inventaire général

reproduction soumise à autorisation du titulaire des droits d'exploitation