


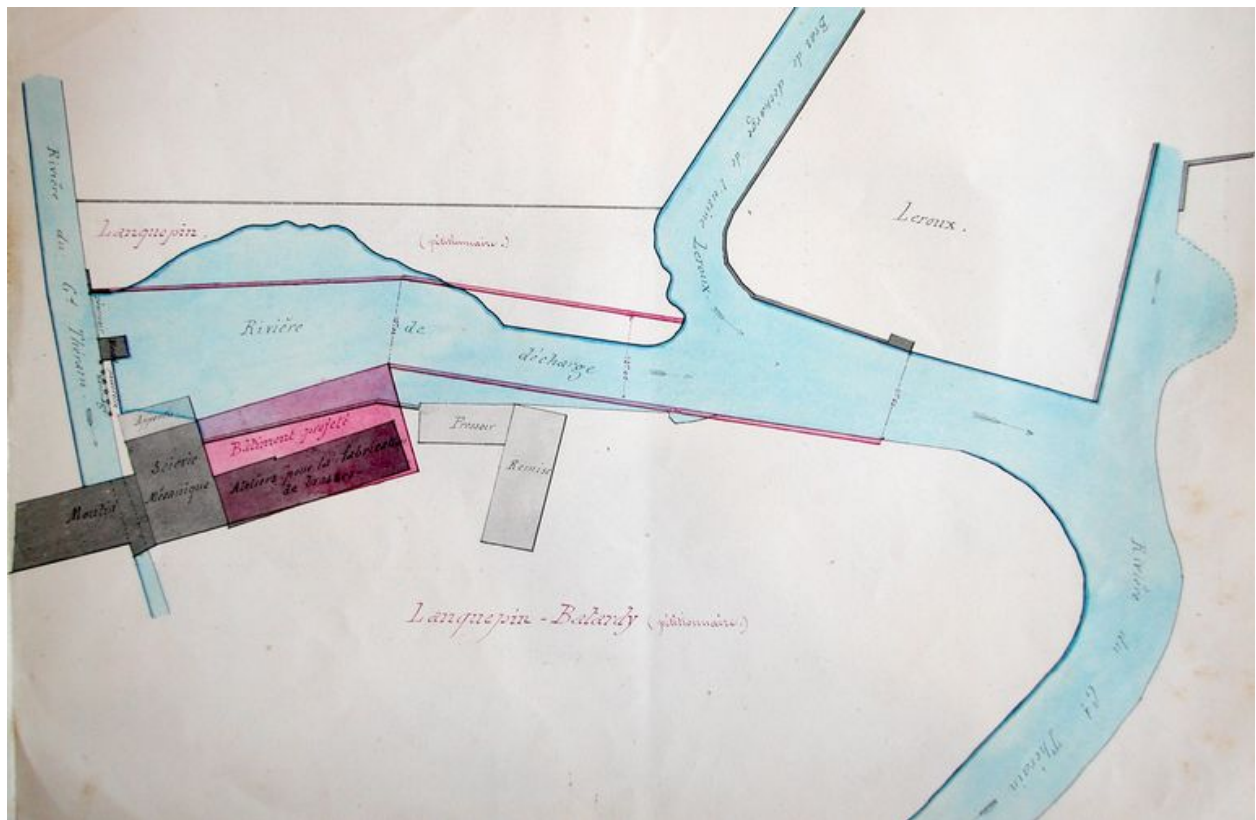

Plan de l'usine annexé à une demande de Lanquepin-Batardy pour la construction d'un atelier de fabrication de brosses, par Lemaire (ingénieur des Ponts-et-Chaussées), 1867.

IVR22_20046002817NUCAB

Auteur de l'illustration : Fournier Bertrand (reproduction)

Échelle : 1/200e.

(c) Région Hauts-de-France - Inventaire général ; (c) Département de l'Oise
reproduction soumise à autorisation du titulaire des droits d'exploitation