


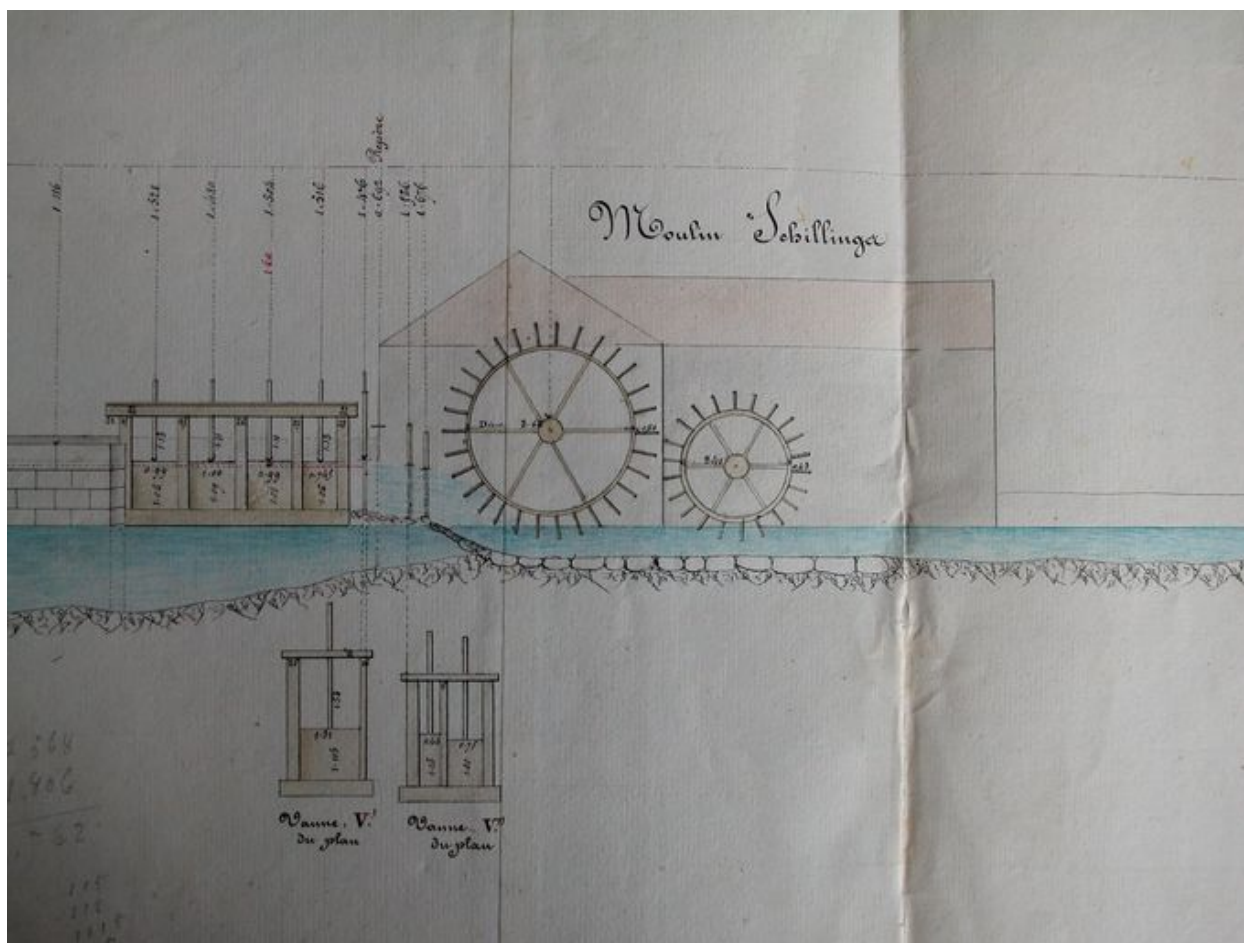

Profil du moulin à blé et à foulon de M. Schillings, extrait du nivellement des moulins d'Hondainville, par Huchette (aspirant ingénieur des Ponts-et-Chaussées), 1838.

IVR22_20046002929NUCAB

Auteur de l'illustration : Fournier Bertrand (reproduction)

Échelle : 1/100e.

(c) Région Hauts-de-France - Inventaire général ; (c) Département de l'Oise
reproduction soumise à autorisation du titulaire des droits d'exploitation