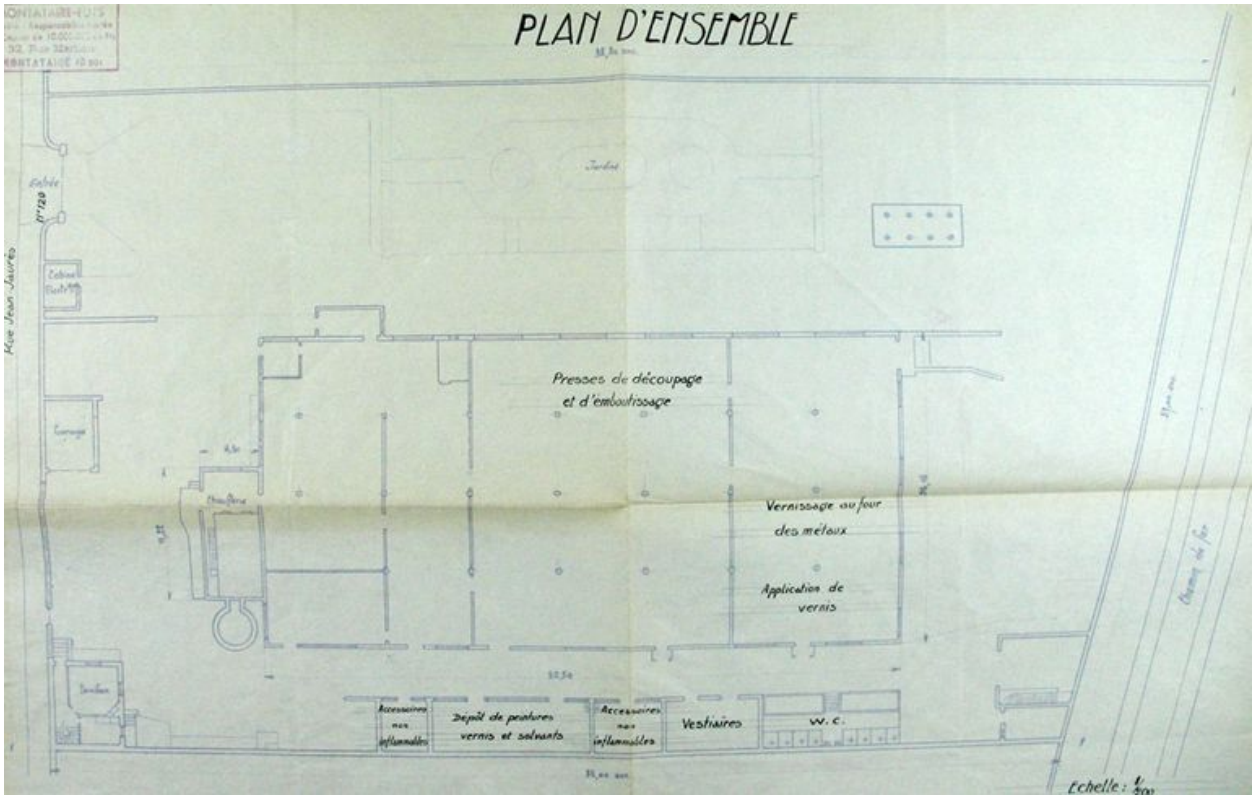

Plan de l'usine, 1952 (AD Oise ; 496W9498).

IVR22_20076005480NUCAB
Auteur de l'illustration : Clarisse Lorieux
Échelle : 1/200e.
(c) Région Hauts-de-France - Inventaire général ; (c) Département de l'Oise ; (c) Communauté de l'Agglomération Creilloise
reproduction soumise à autorisation du titulaire des droits d'exploitation